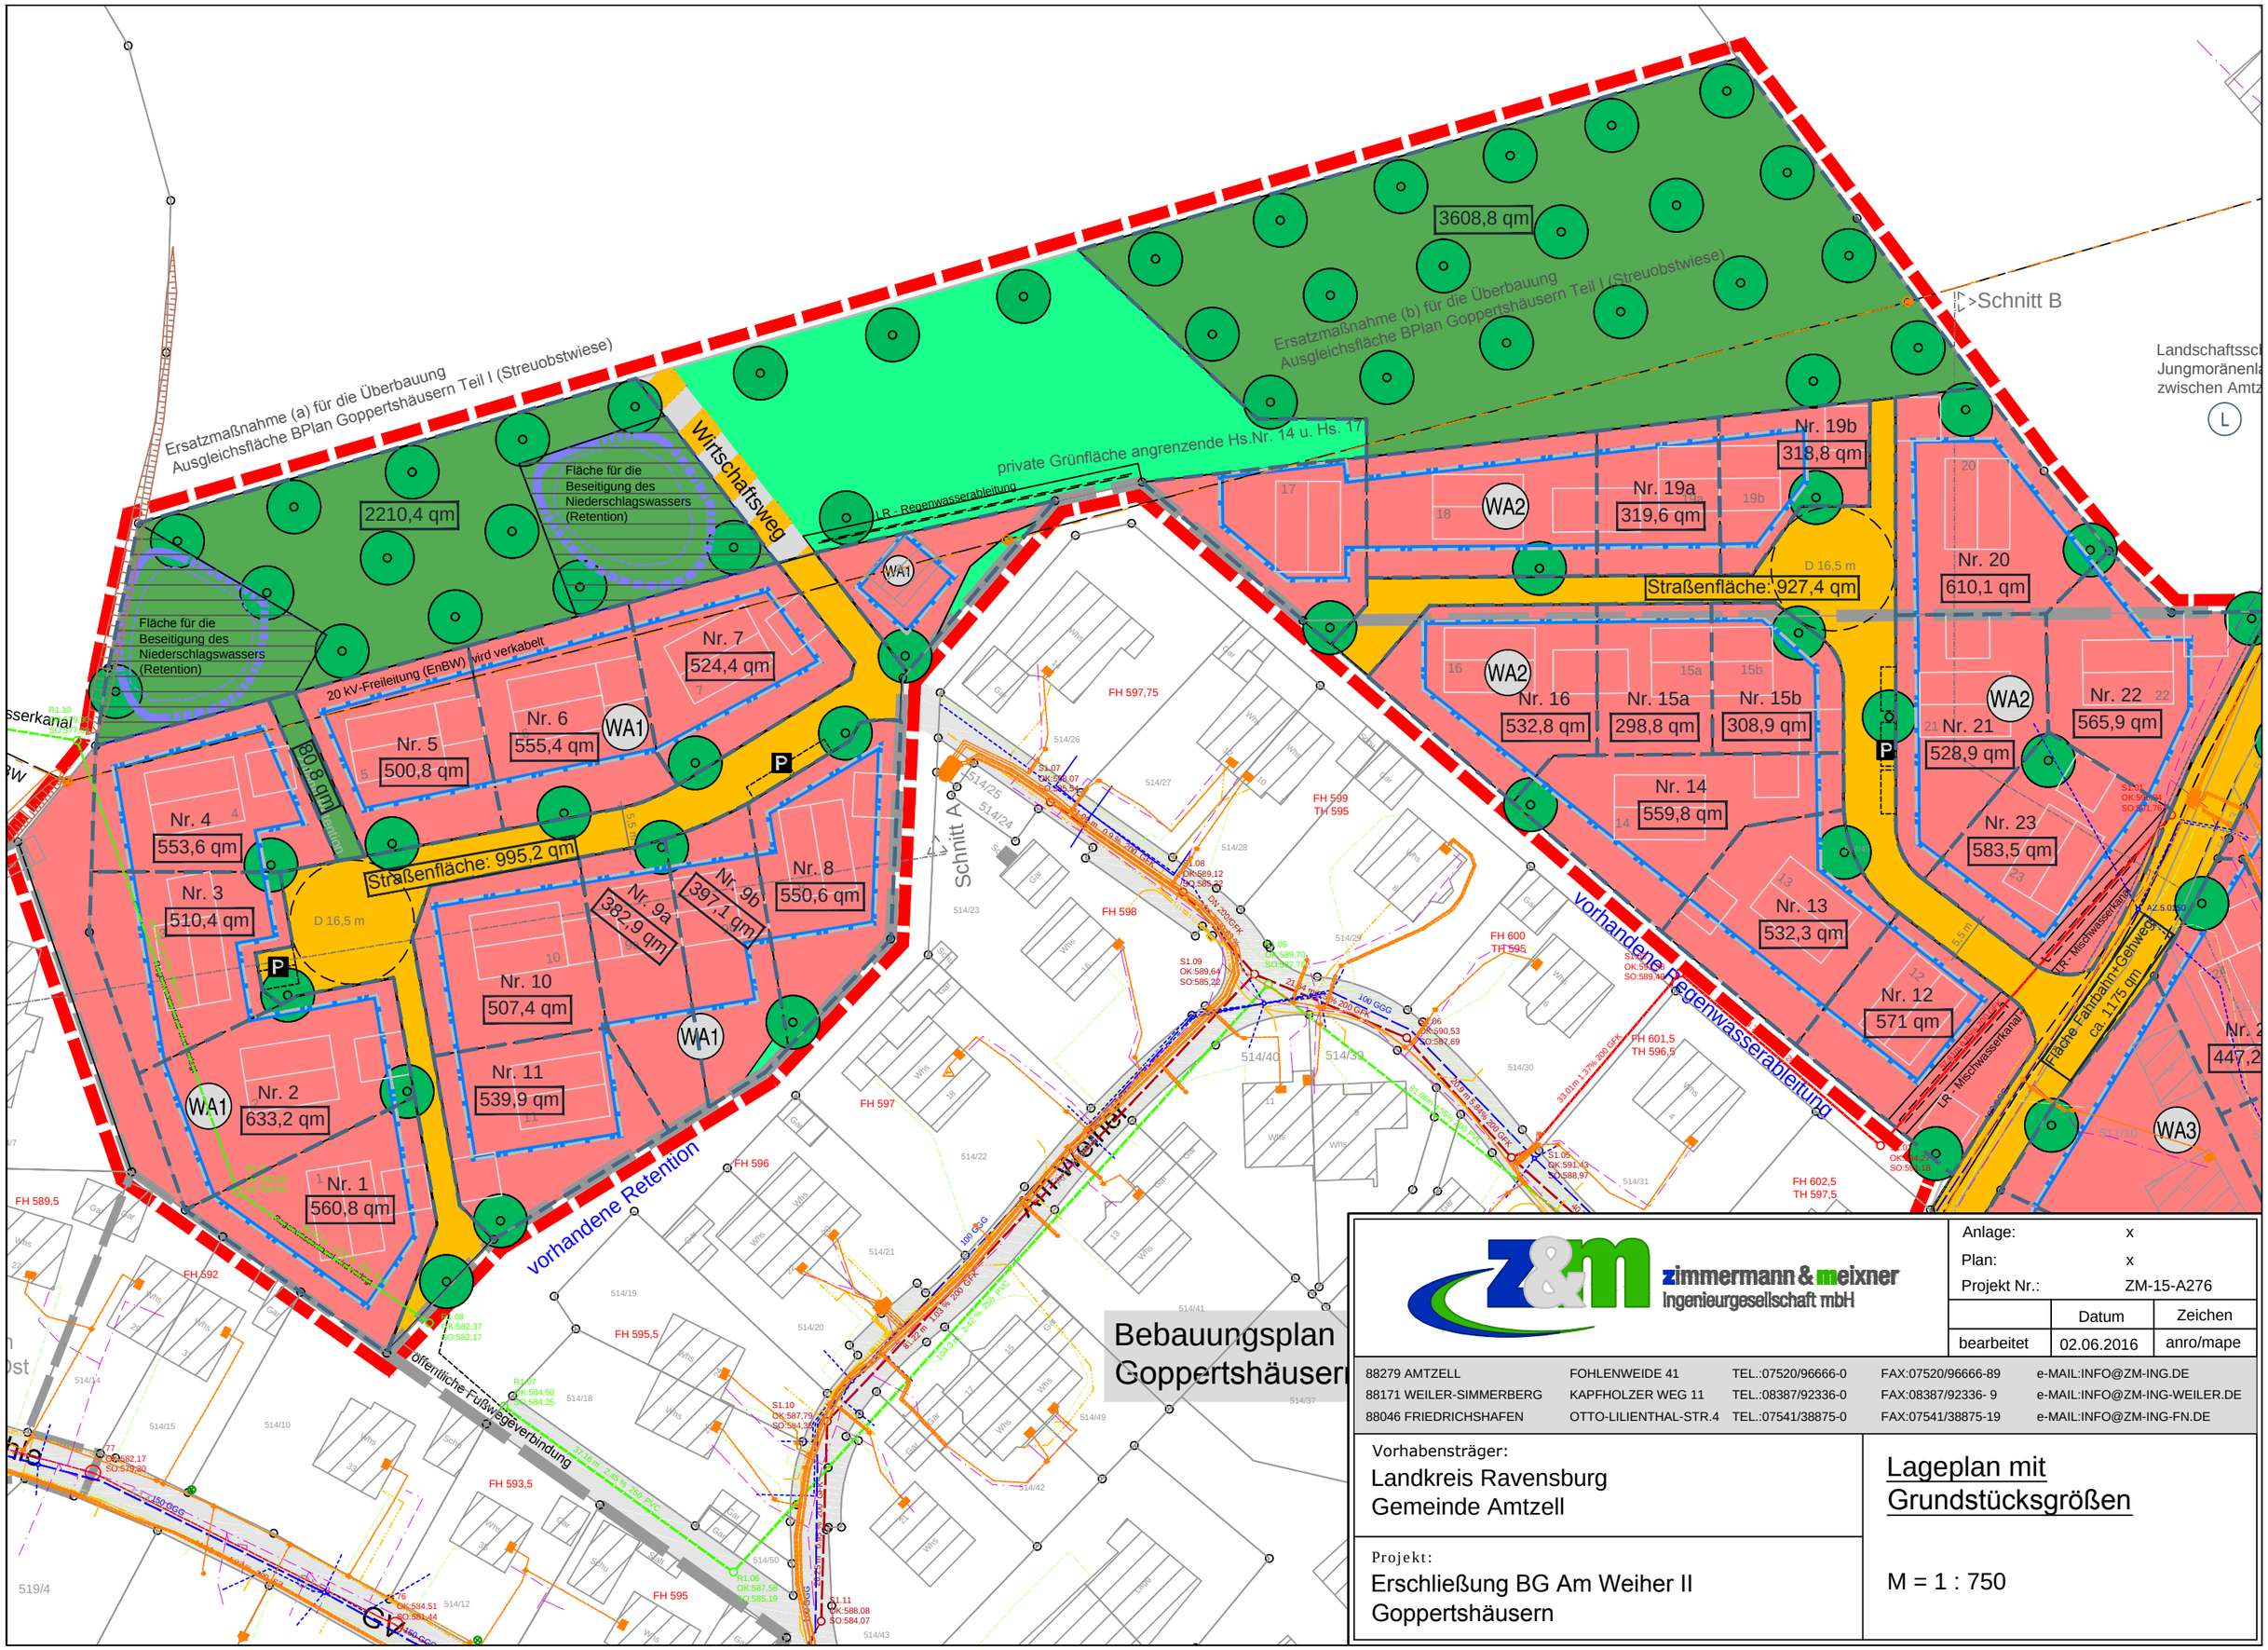



| | | | | |
|---|---|---|---|---|
| zimmermann & meixner Ingenieurgesellschaft mbH | | | Anlage: | x |
| | | | Plan: | x |
| | | | Projekt Nr.: | ZM-15-A276 |
| | | | | Datum / Zeichen |
| | | | bearbeitet | 02.06.2016 / anro/mape |
| 88279 AMTZELL | FOHLENWEIDE 41 | TEL.:07520/96666-0 | FAX:07520/96666-89 | e-MAIL:INFO@ZM-ING.DE |
| 88171 WEILER-SIMMERBERG | KAPFHOLZER WEG 11 | TEL.:08387/92336-0 | FAX:08387/92336- 9 | e-MAIL:INFO@ZM-ING-WEILER.DE |
| 88046 FRIEDRICHSHAFEN | OTTO-LILIENTHAL-STR.4 | TEL.:07541/38875-0 | FAX:07541/38875-19 | e-MAIL:INFO@ZM-ING-FN.DE |

Vorhabensträger:
Landkreis Ravensburg
Gemeinde Amtzell

Projekt:
Erschließung BG Am Weiher II
Goppertshäusern

# Lageplan mit Grundstücksgrößen

M = 1 : 750