Entwurf

Gemeinde Amtzell

Bebauungsplan "Pfärricher Straße" und die örtlichen Bauvorschriften hierzu

Fassung vom 08.01.2018

www.buerosieber.de

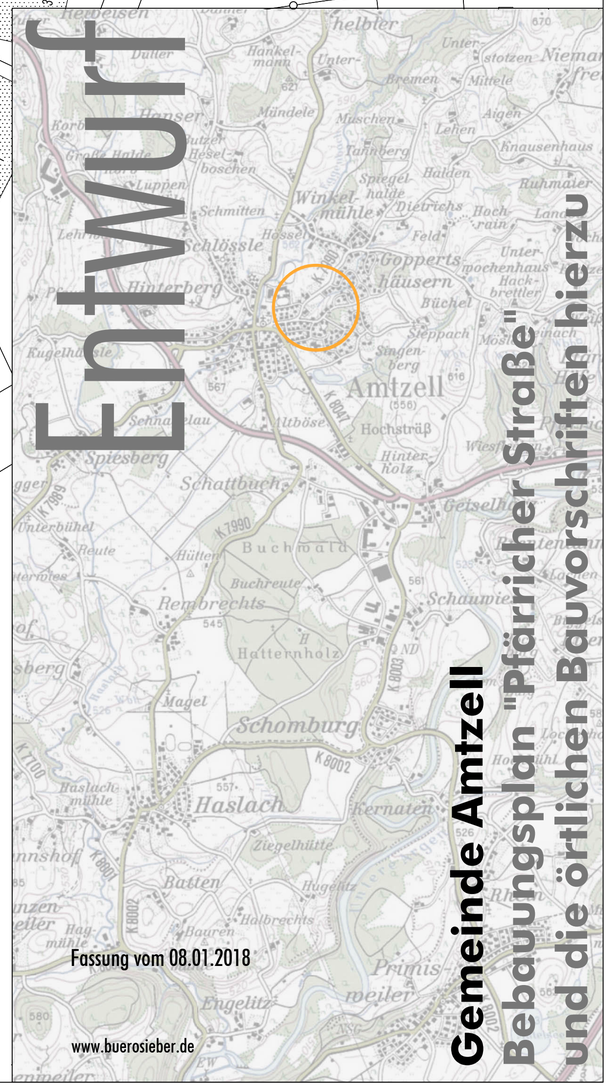

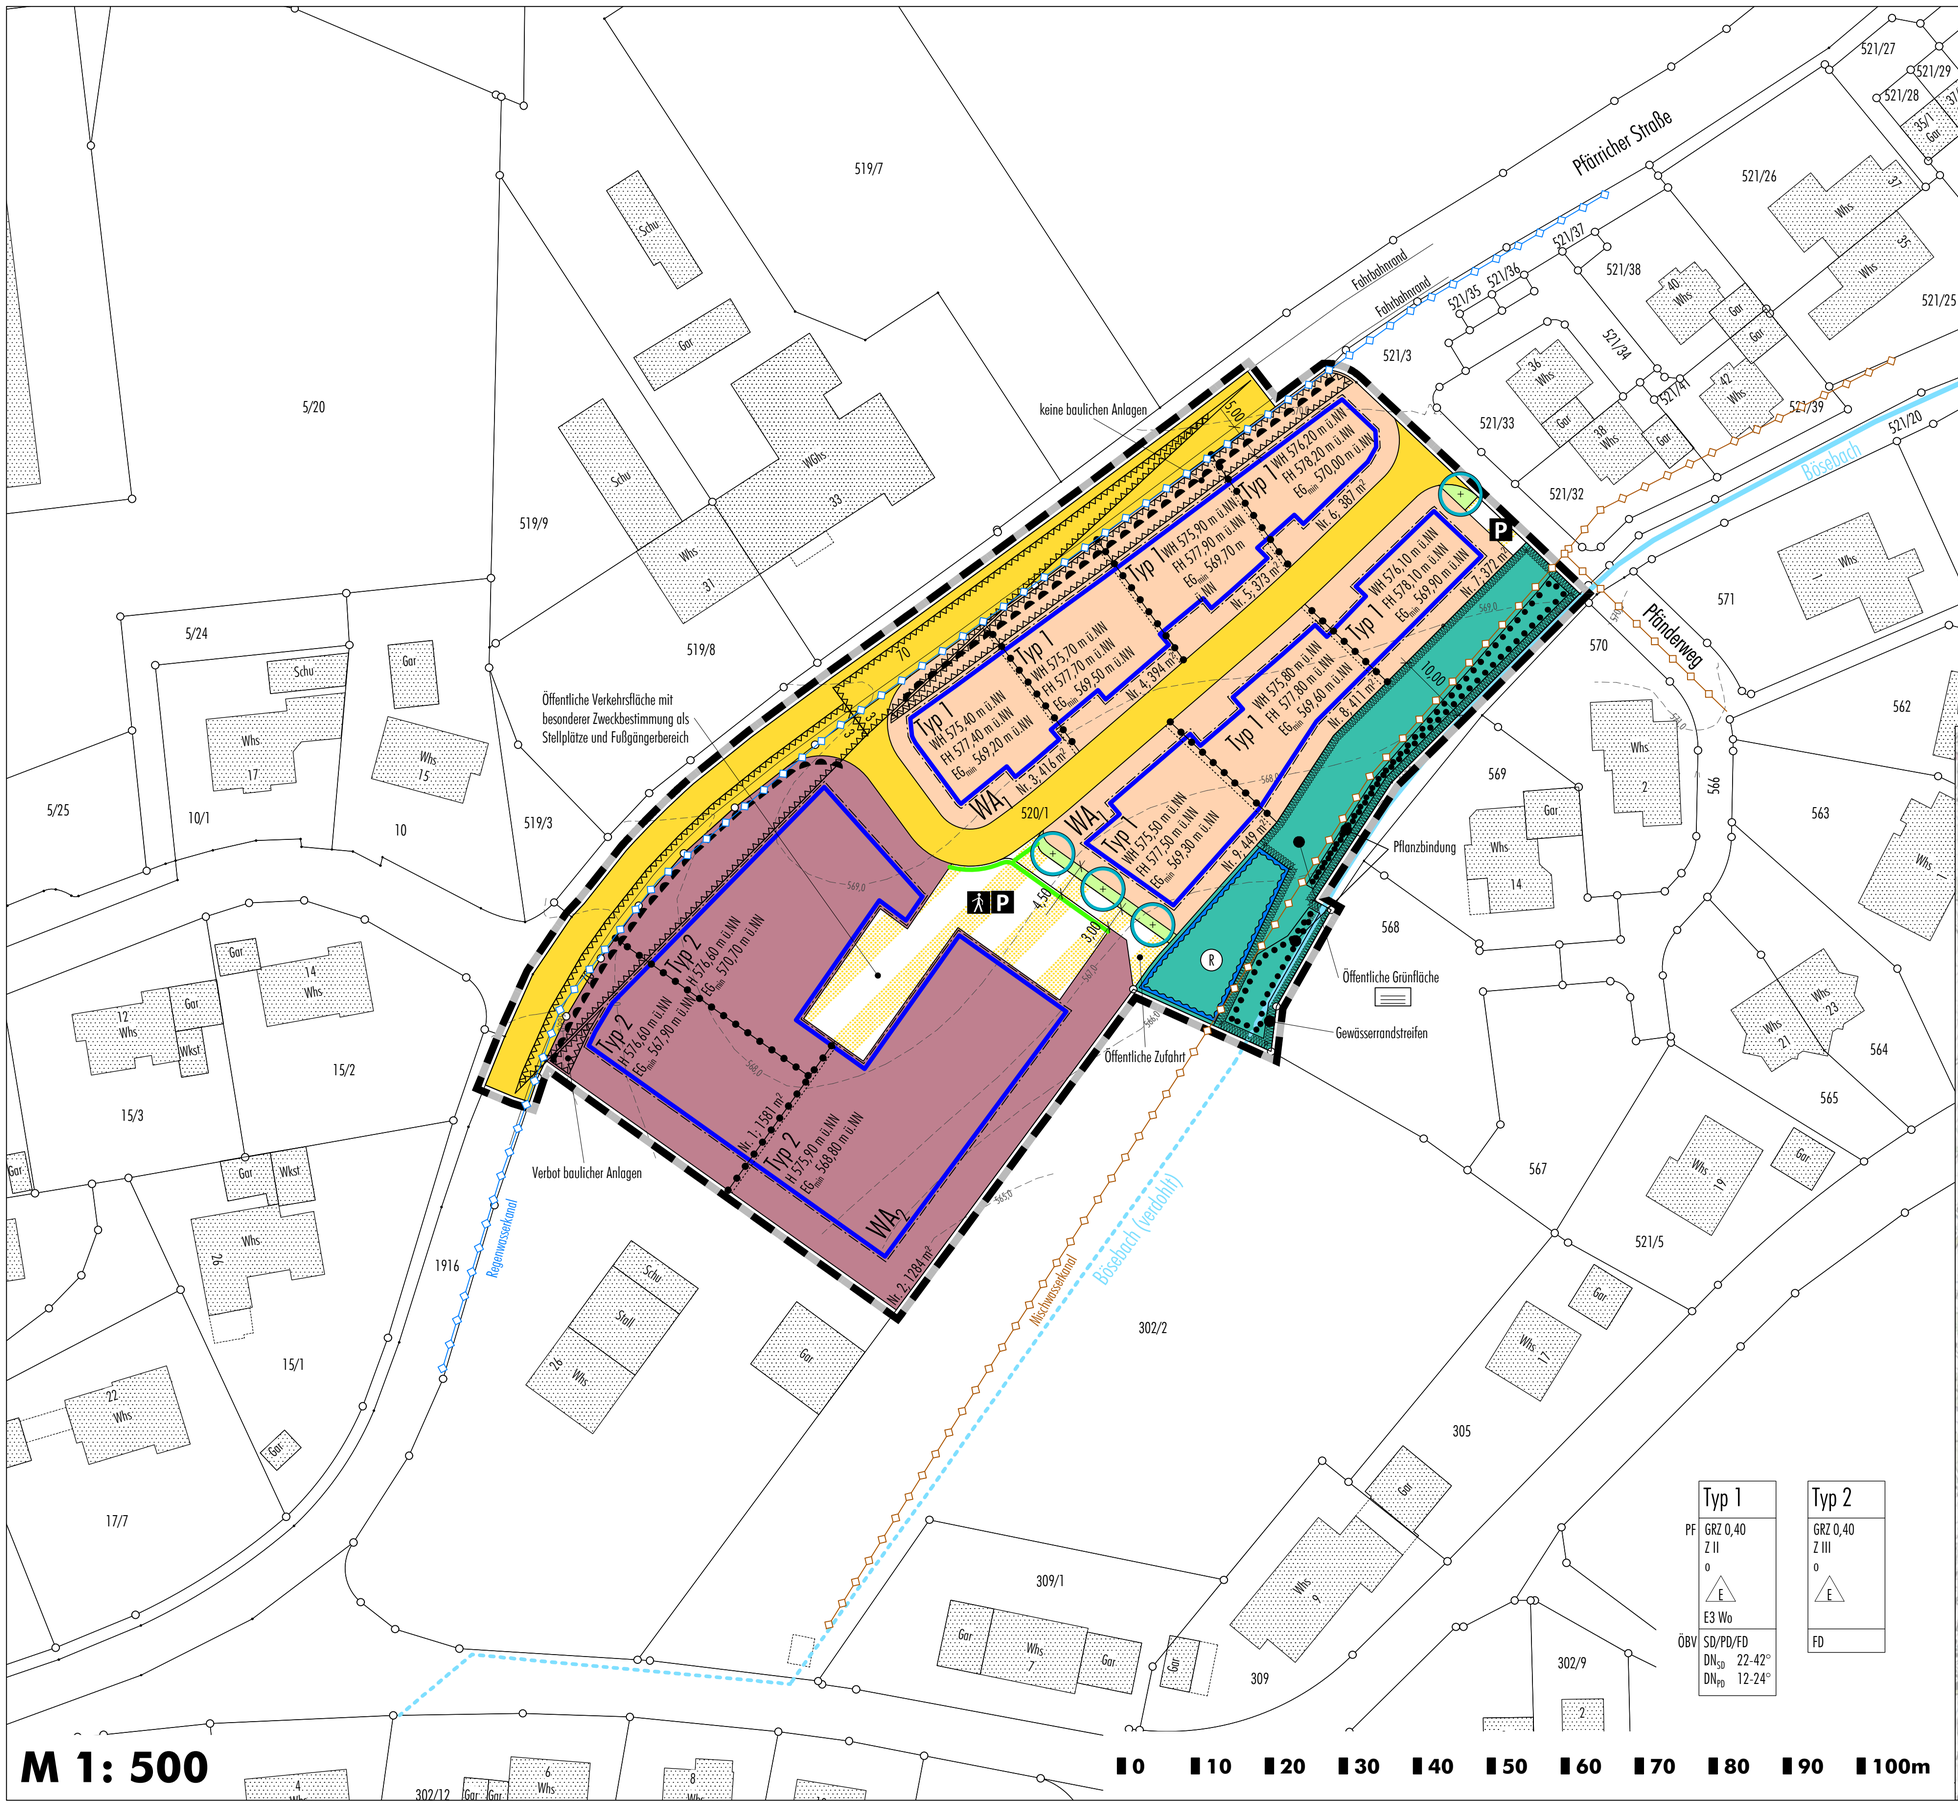

Typ 1	
PF	GRZ 0,40 Z II o E E3 Wo
ÖBV	SD/PD/FD DN_{SD} 22-42° DN_{PD} 12-24°

Typ 2
GRZ 0,40 Z III o E
FD

M 1: 500

0 10 20 30 40 50 60 70 80 90 100m