
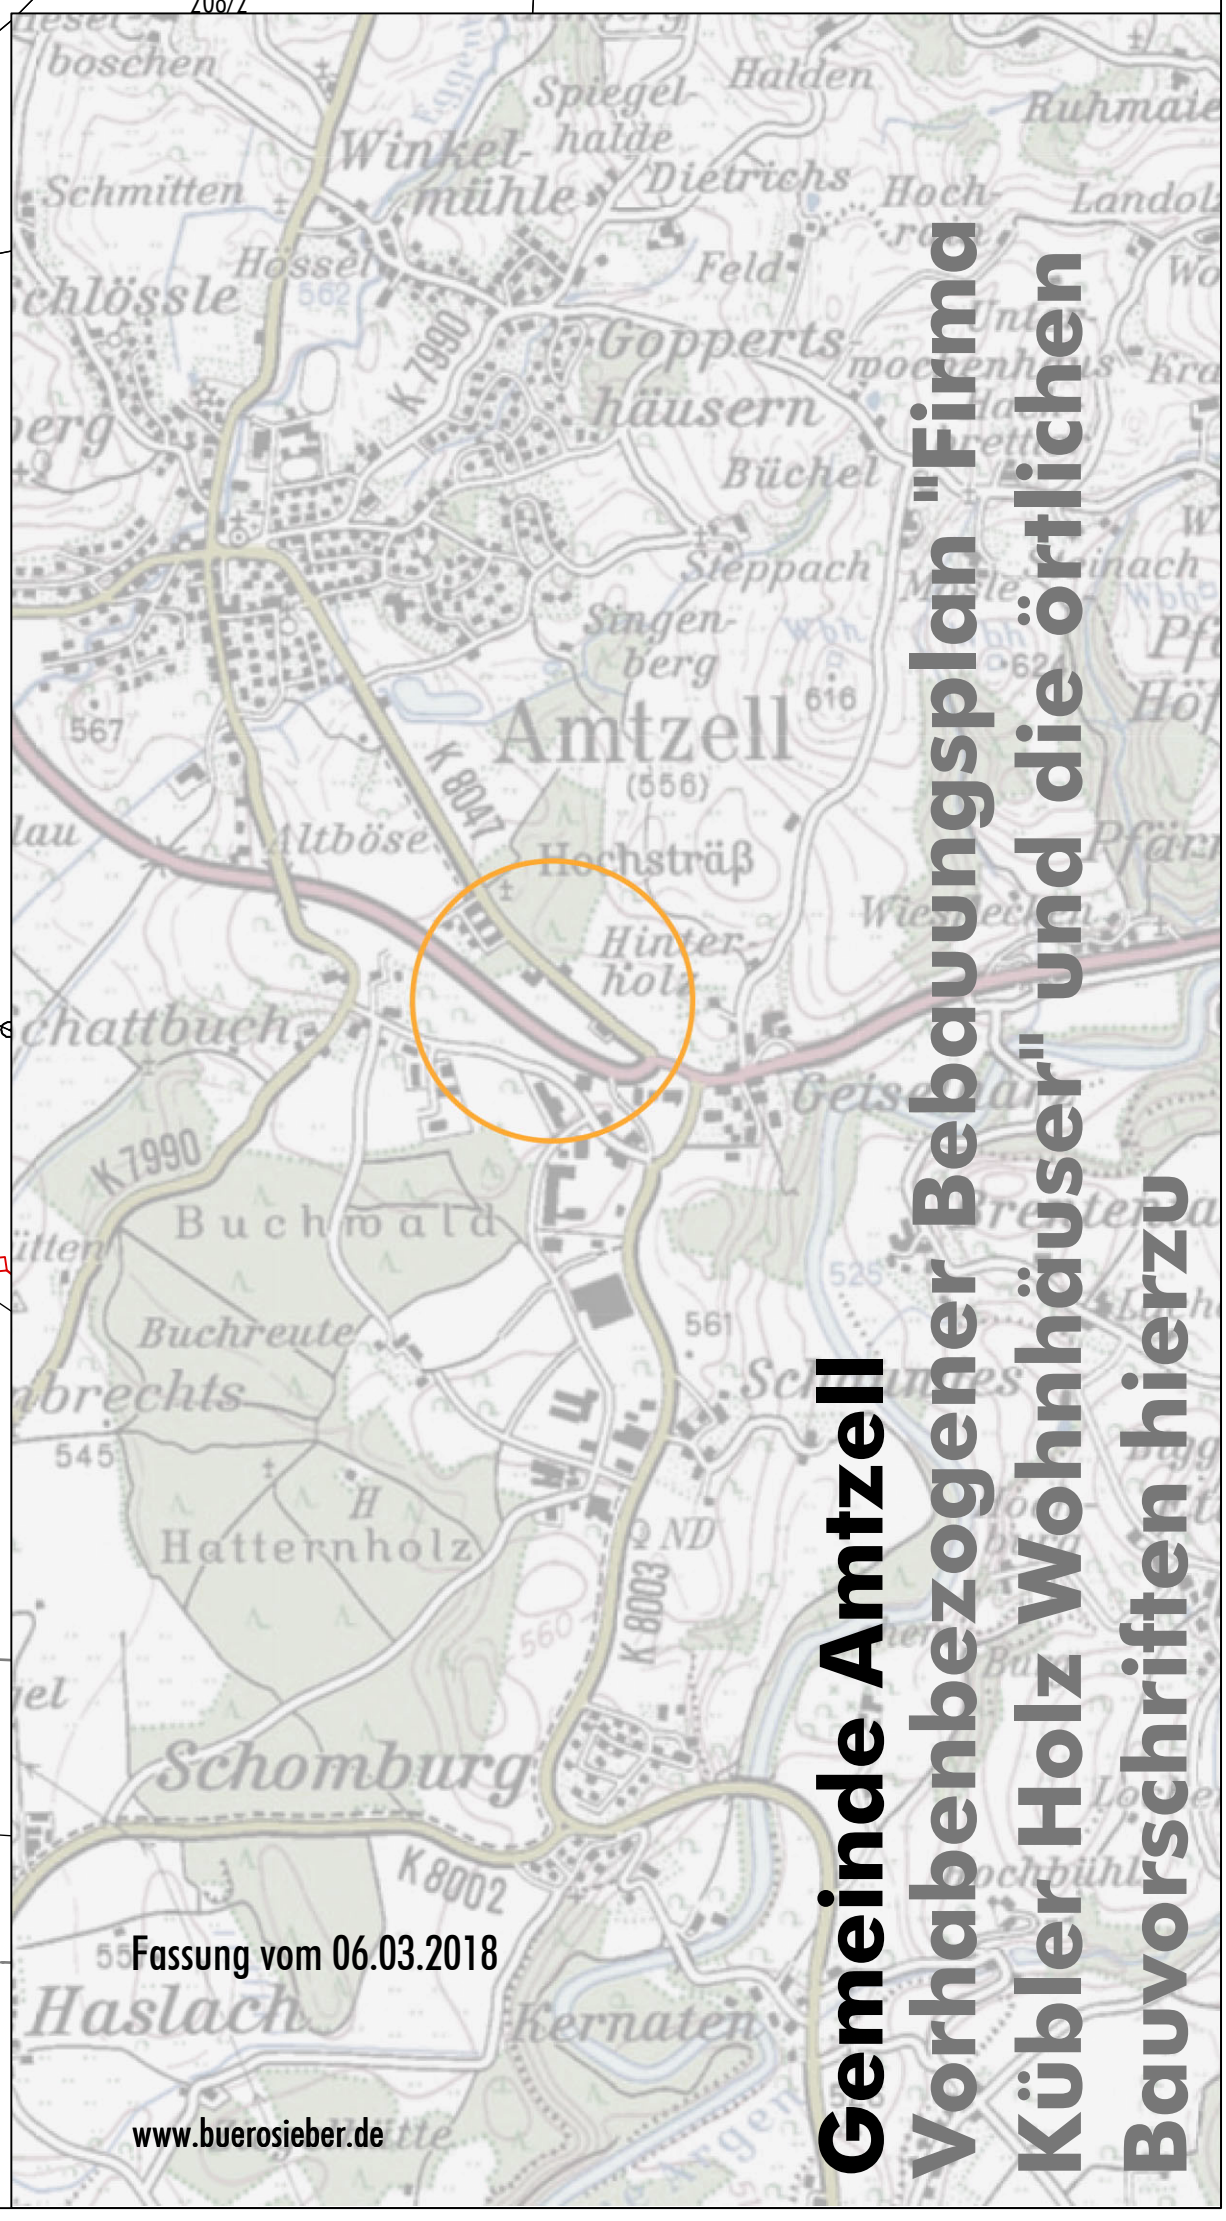


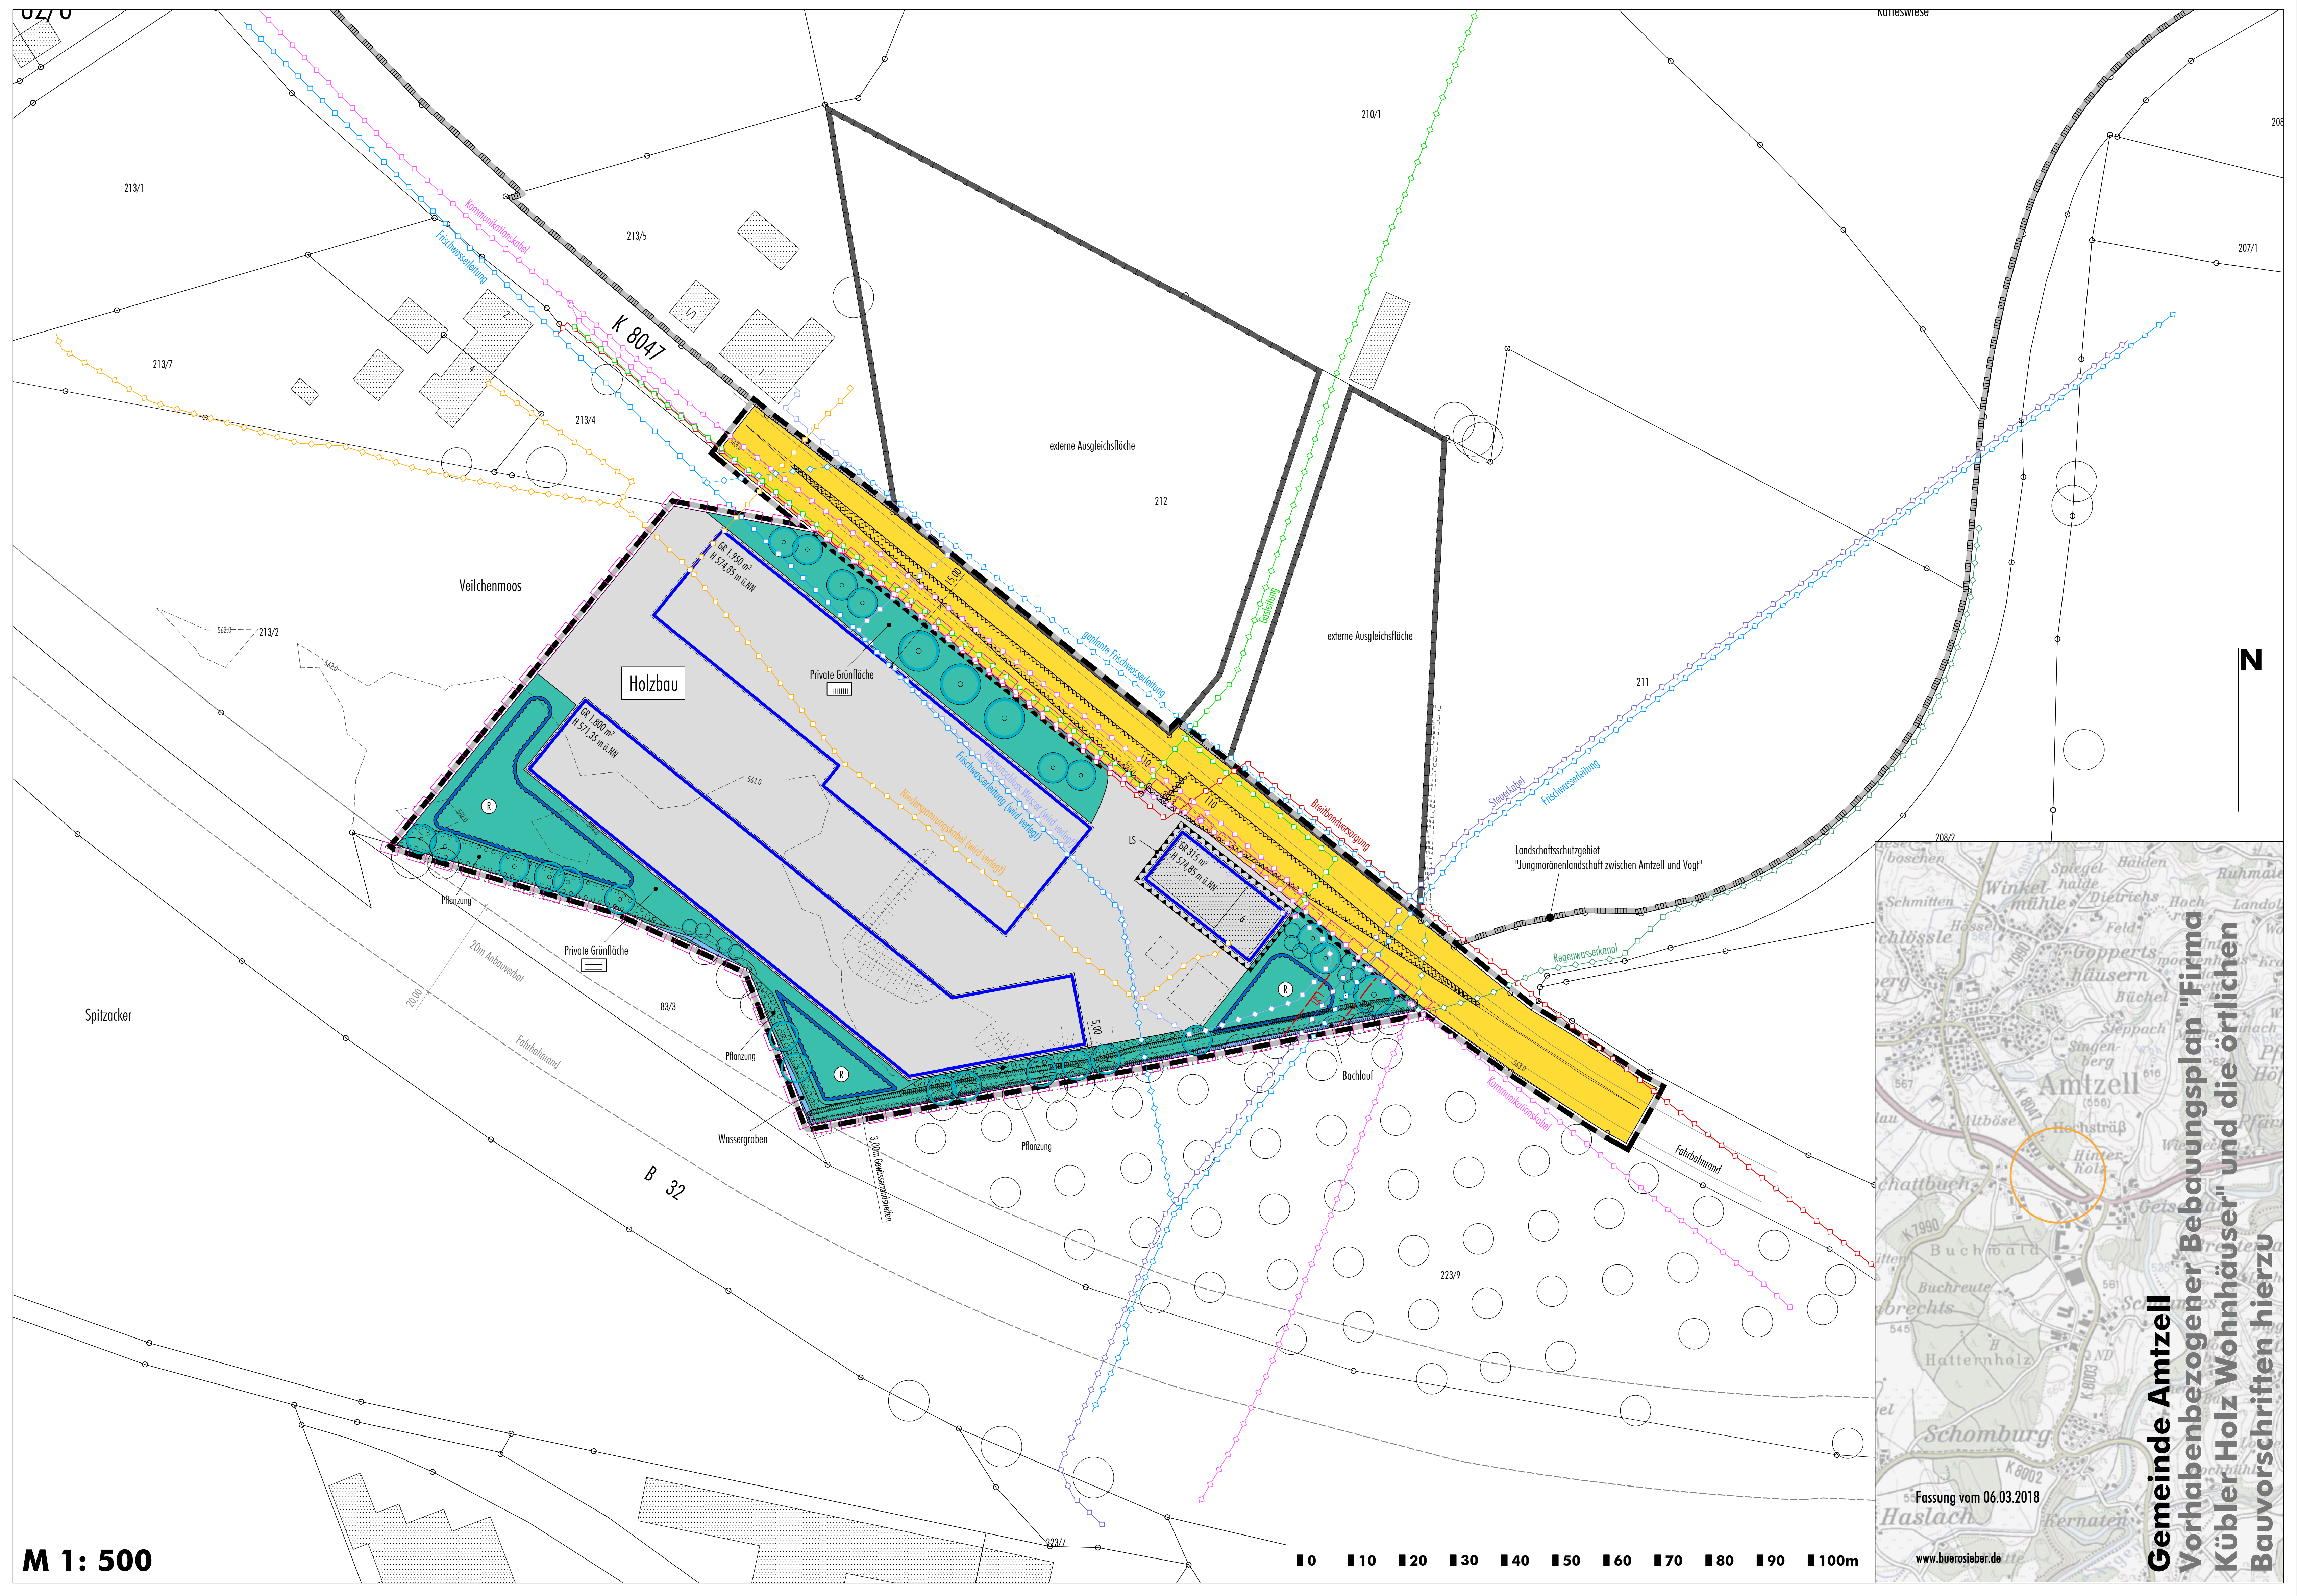

Gemeinde Amtzell
Vorhabenbezogener Bebauungsplan "Firma"
Kübler Holz Wohnhäuser" und die örtlichen
Bauvorschriften hierzu

M 1: 500

0 10 20 30 40 50 60 70 80 90 100m

Fassung vom 06.03.2018

www.buerosieber.de