


Variante 1.1

- ohne TG Zufahrt aus Pfarricherstraße und kostspielige Ausfahrt auf Pfarricherstraße!
- TG-Zufahrt über neue Erschließungsstraße 30.05.17

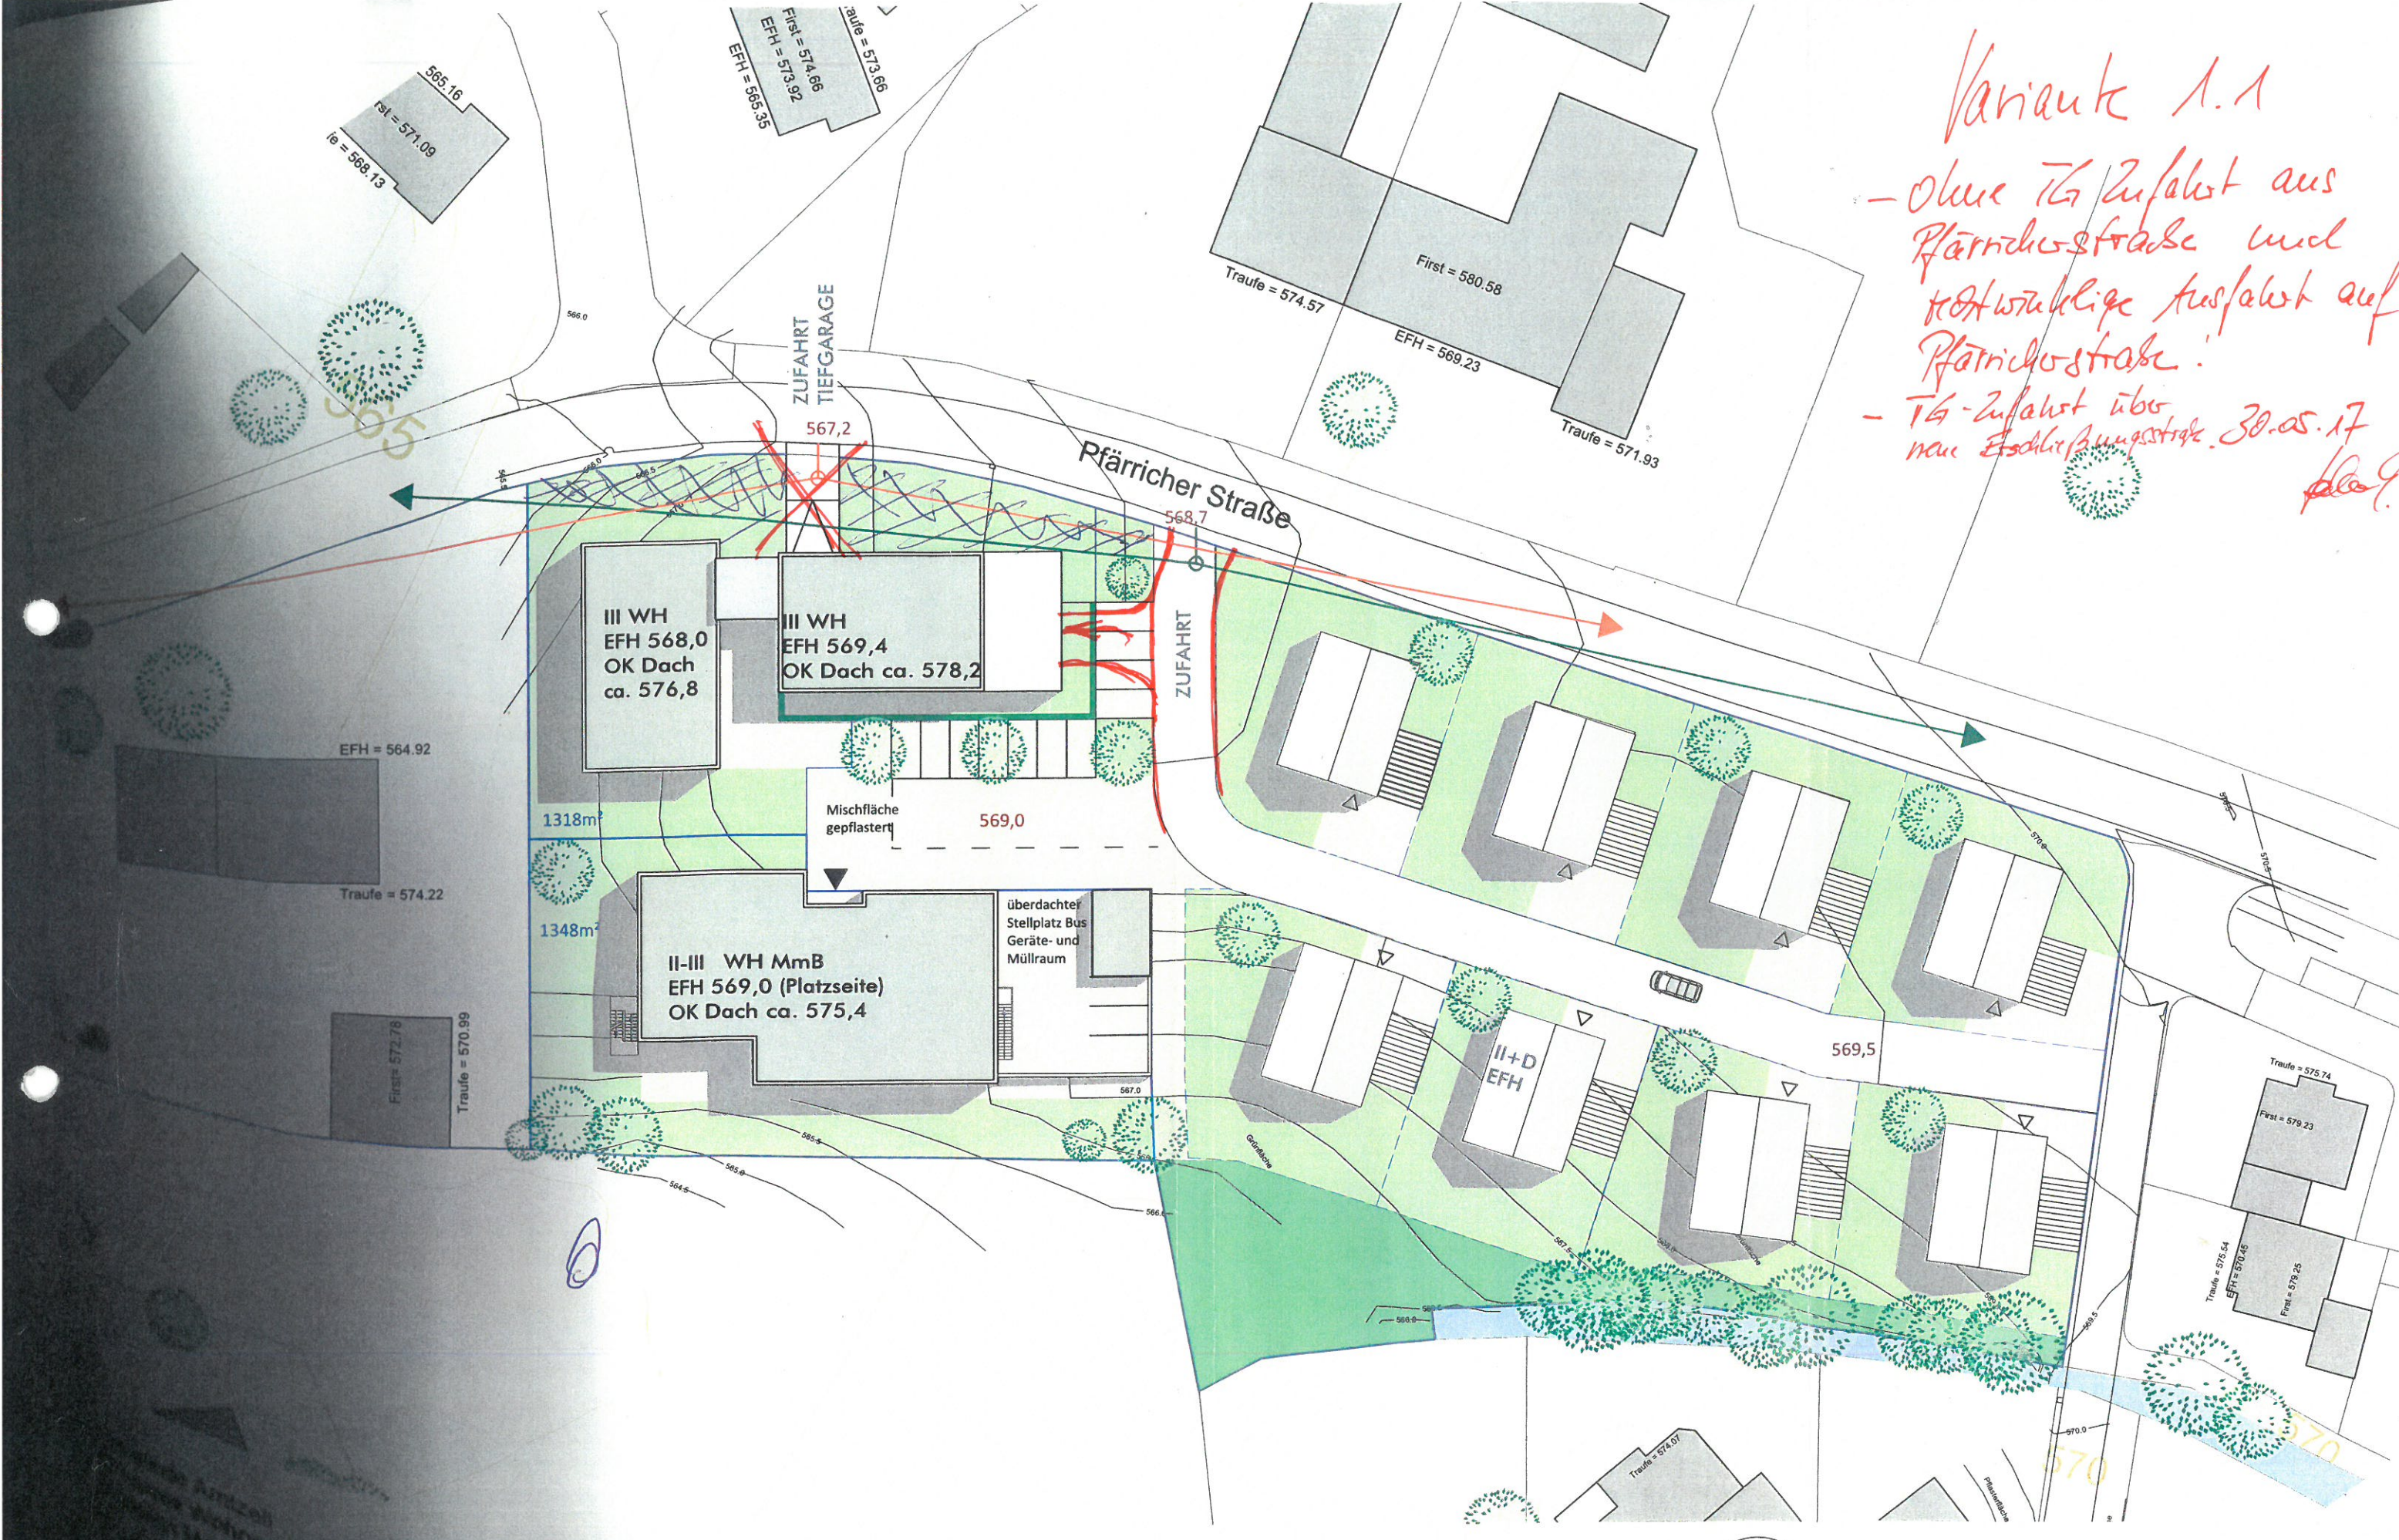

Stiftung Liebenau
 Amtzell
 Bärenstark.
 Pfarricher Straße, Städtebaulicher Entwurf ALTERNATIVE 7



planungsbüro ernst, architekten, stuttgart
 stand 17.05.2017