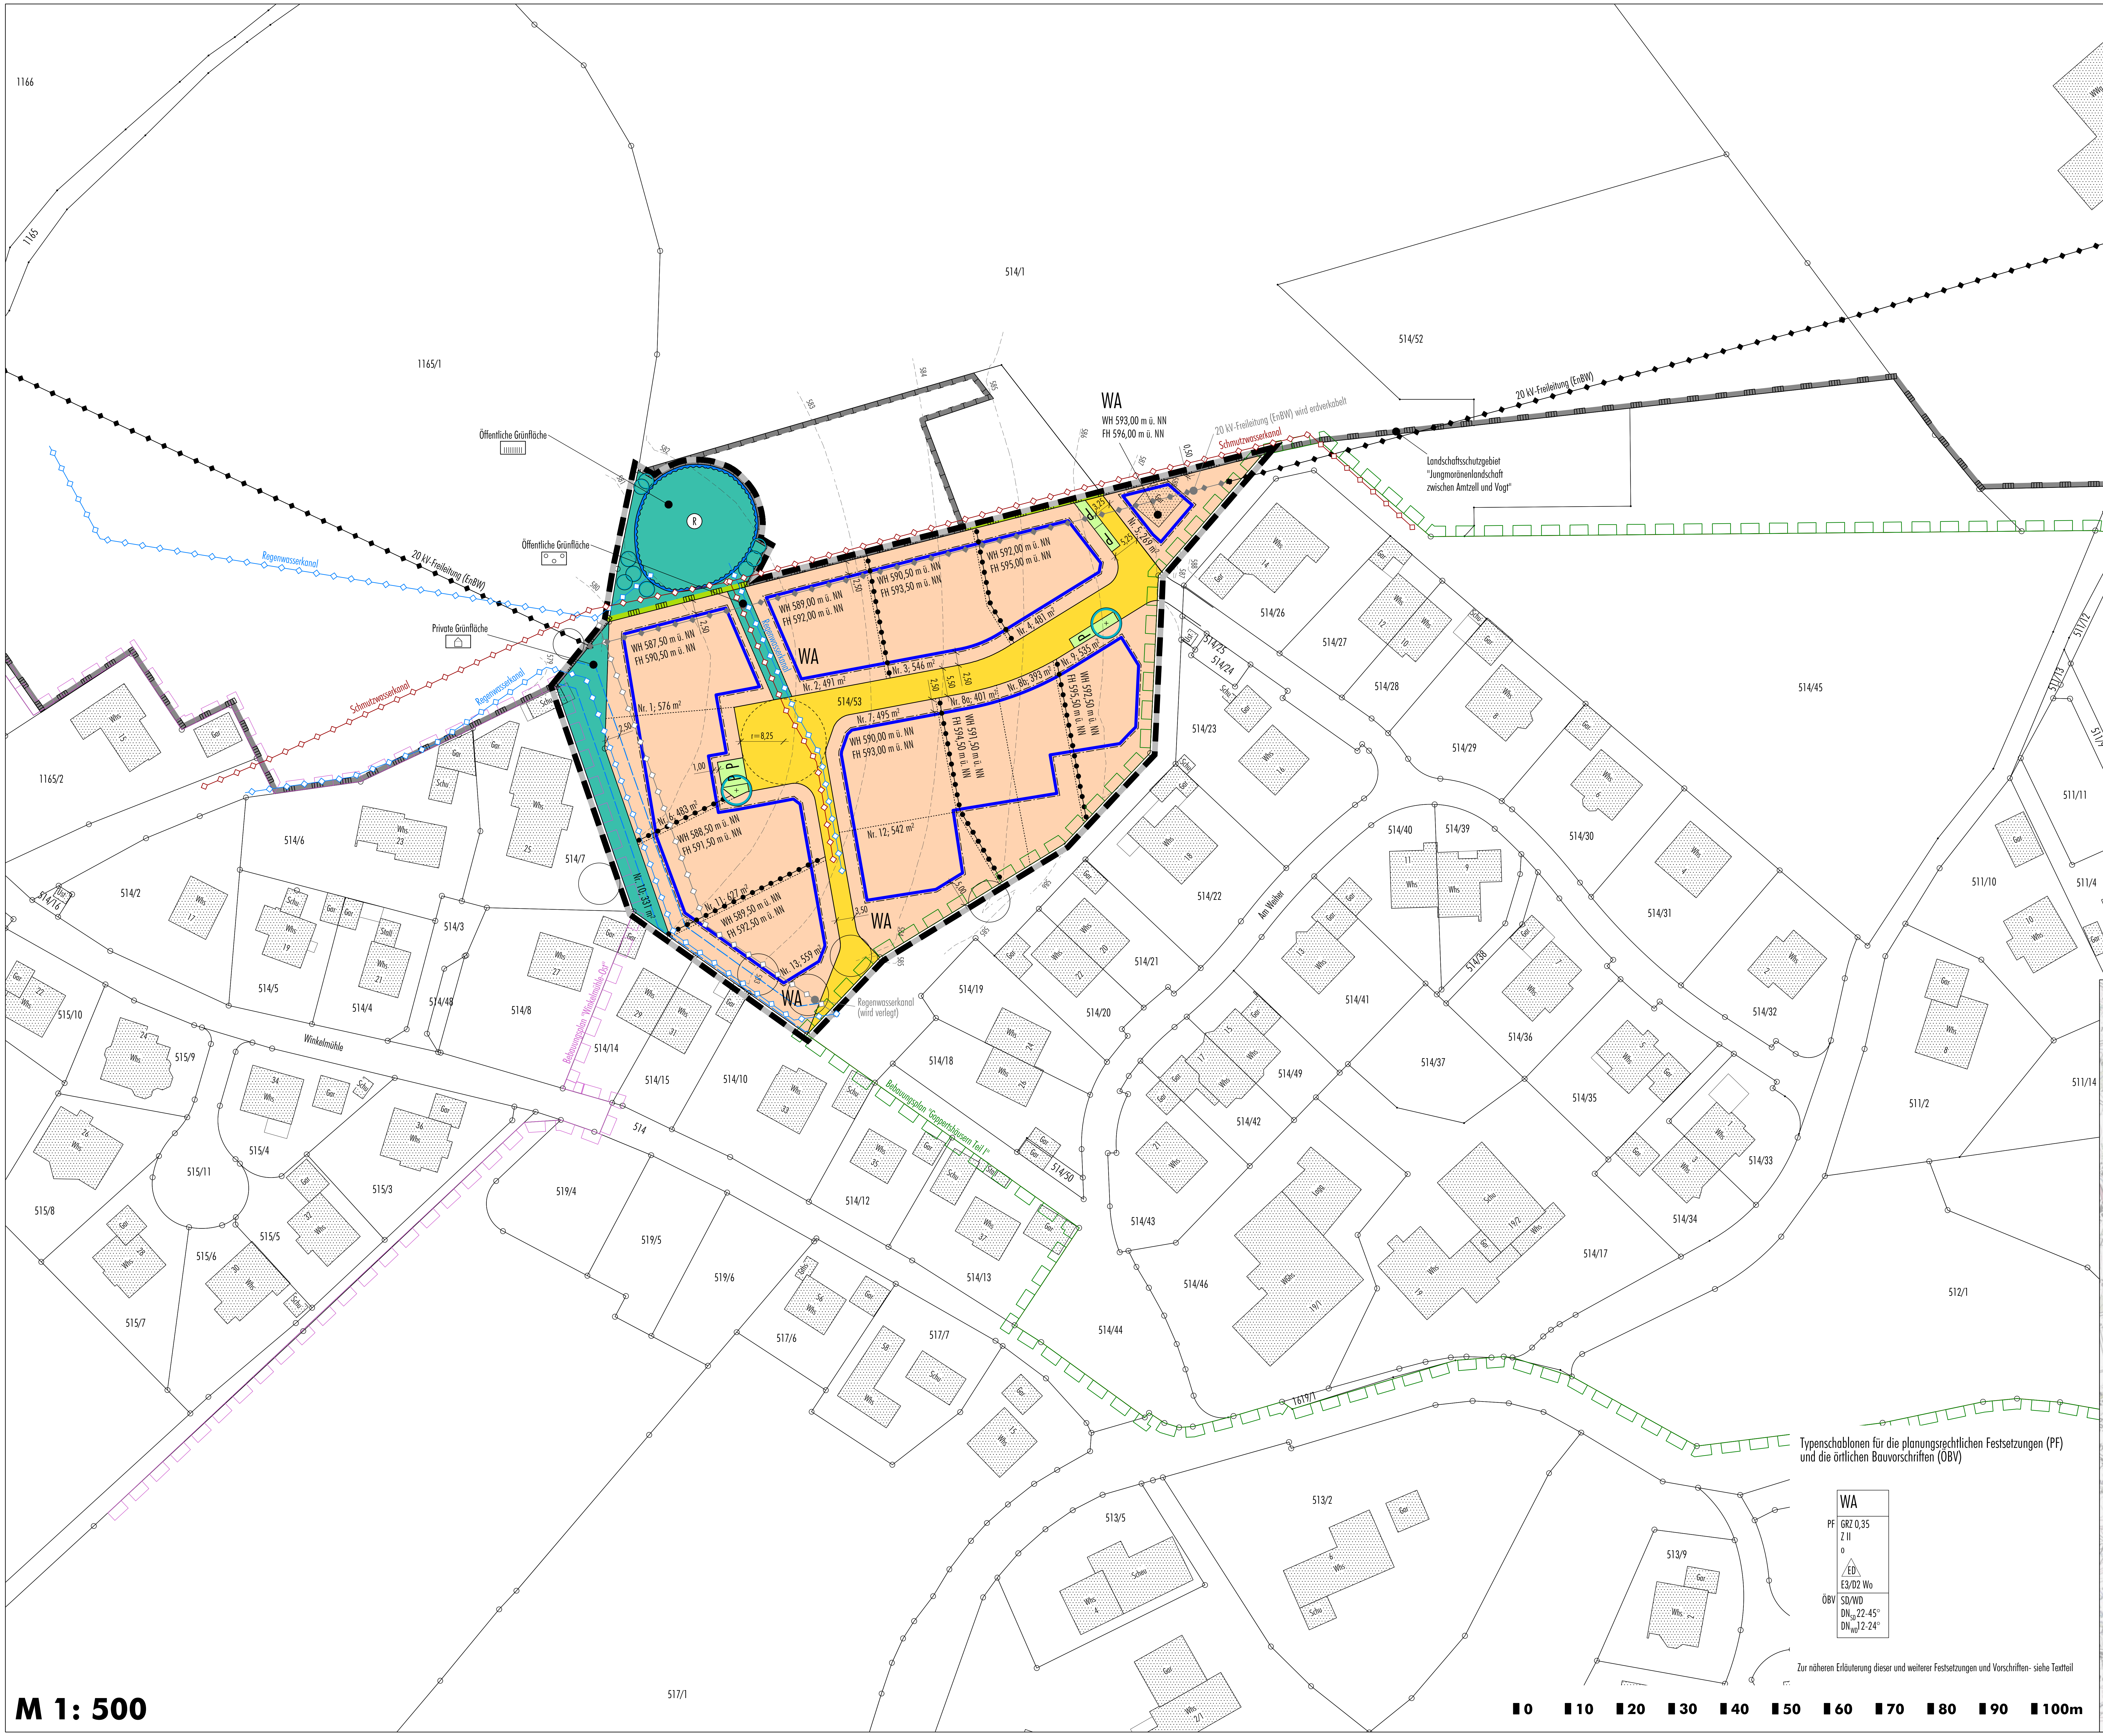

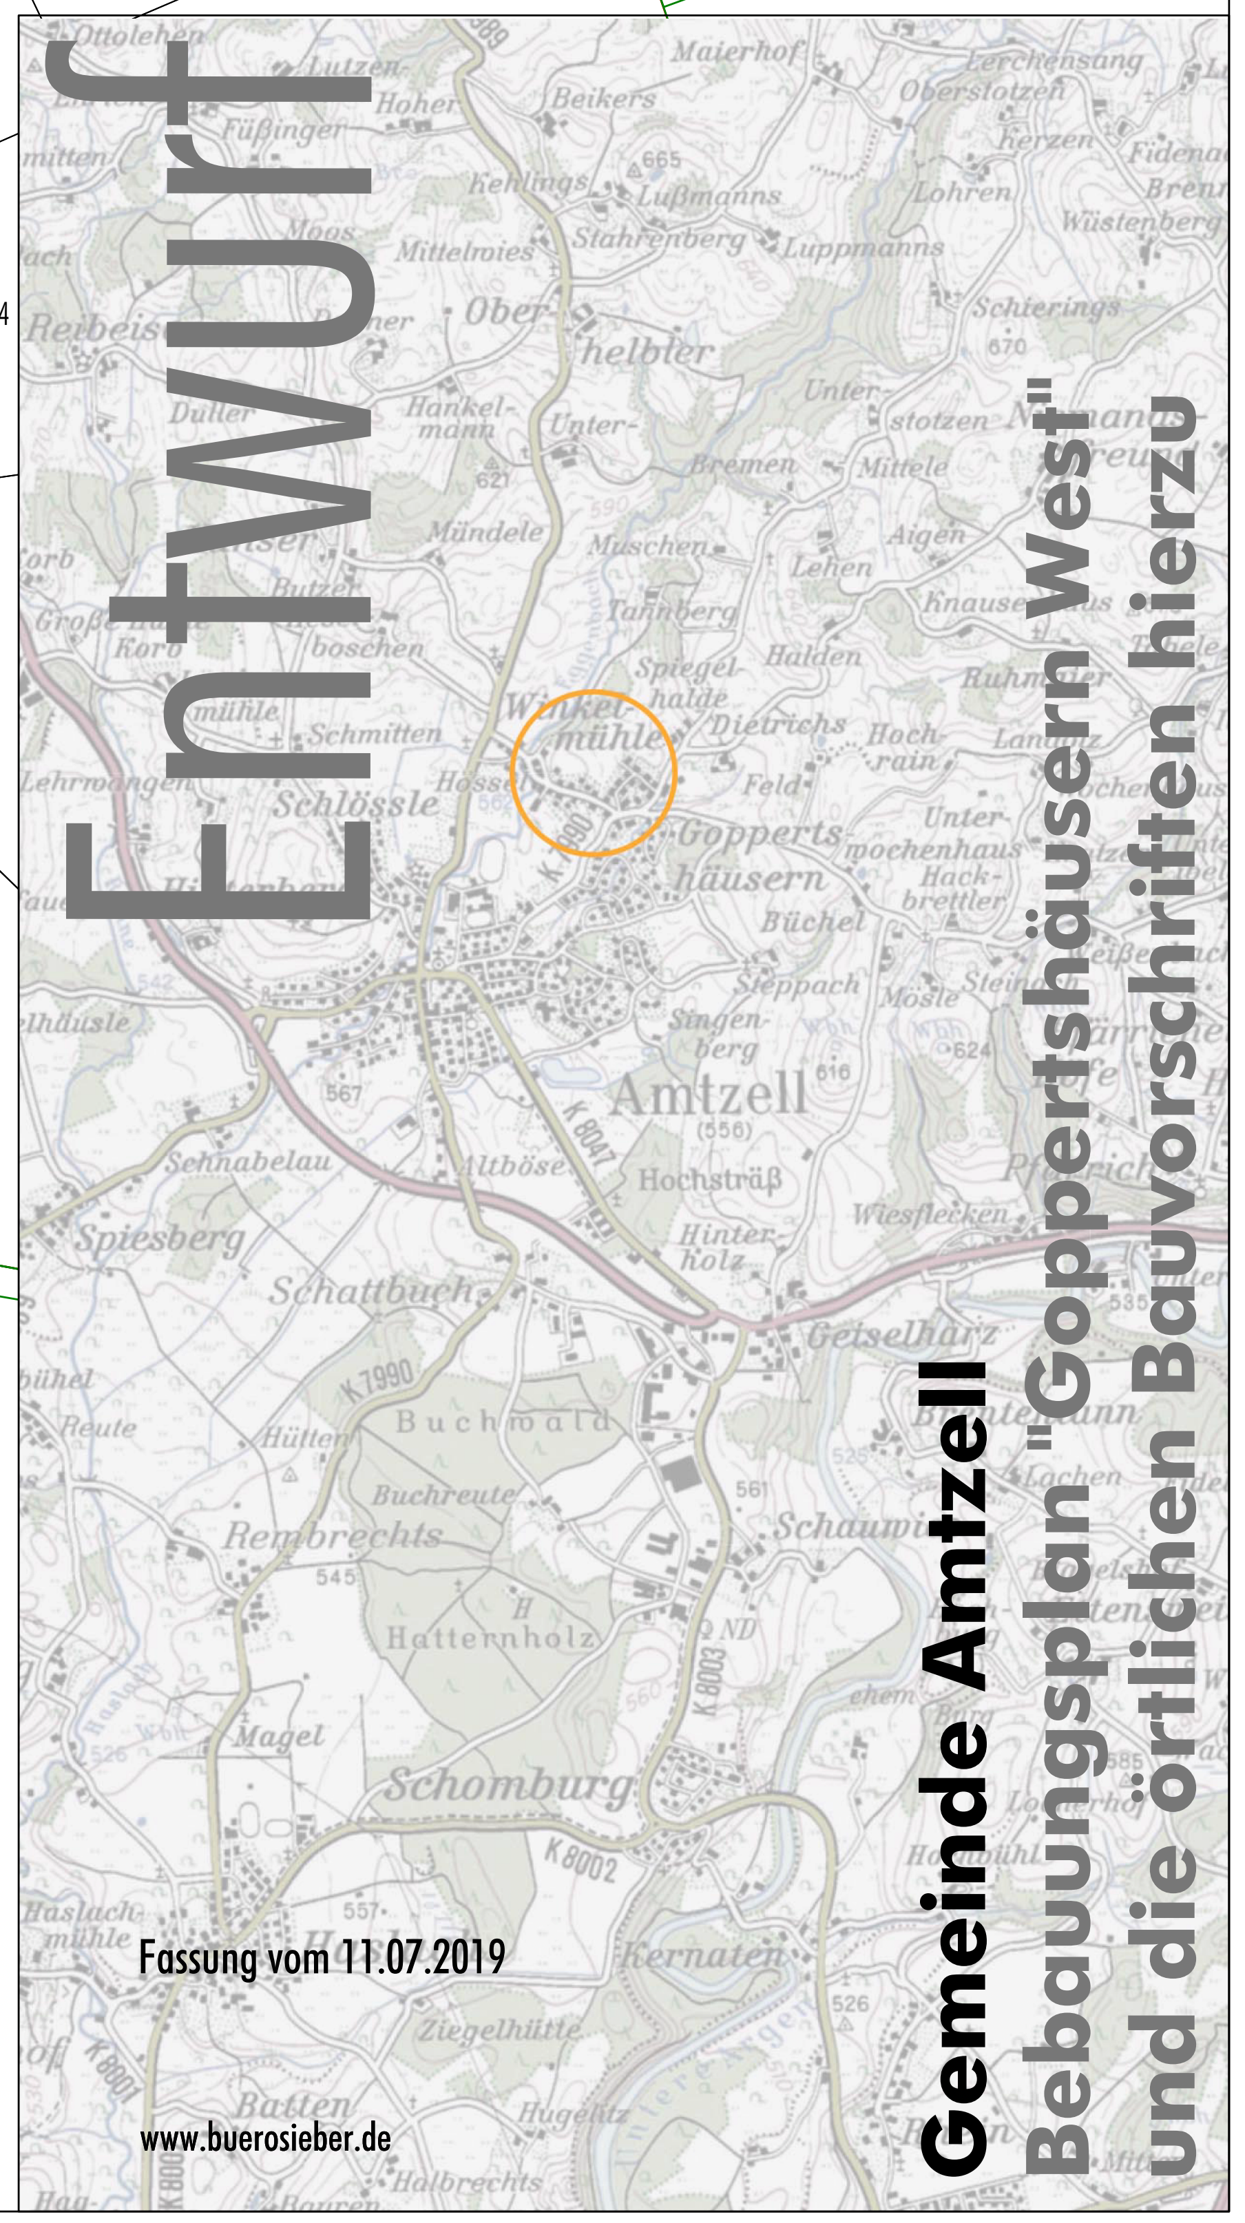

Entwurf

Gemeinde Amtzell
Bebauungsplan "Goppertshäusern West" und die örtlichen Bauvorschriften hierzu

Fassung vom 11.07.2019

www.buerosieber.de

M 1: 500

▮0 ▮10 ▮20 ▮30 ▮40 ▮50 ▮60 ▮70 ▮80 ▮90 ▮100m

Typenschablonen für die planungsrechtlichen Festsetzungen (PF) und die örtlichen Bauvorschriften (ÖBV)

	WA
PF	GRZ 0,35 Z II o ED E3/D2 Wo
ÖBV	SD/WD DN_{SD} 22-45° DN_{WD} 12-24°

Zur näheren Erläuterung dieser und weiterer Festsetzungen und Vorschriften- siehe Textteil