


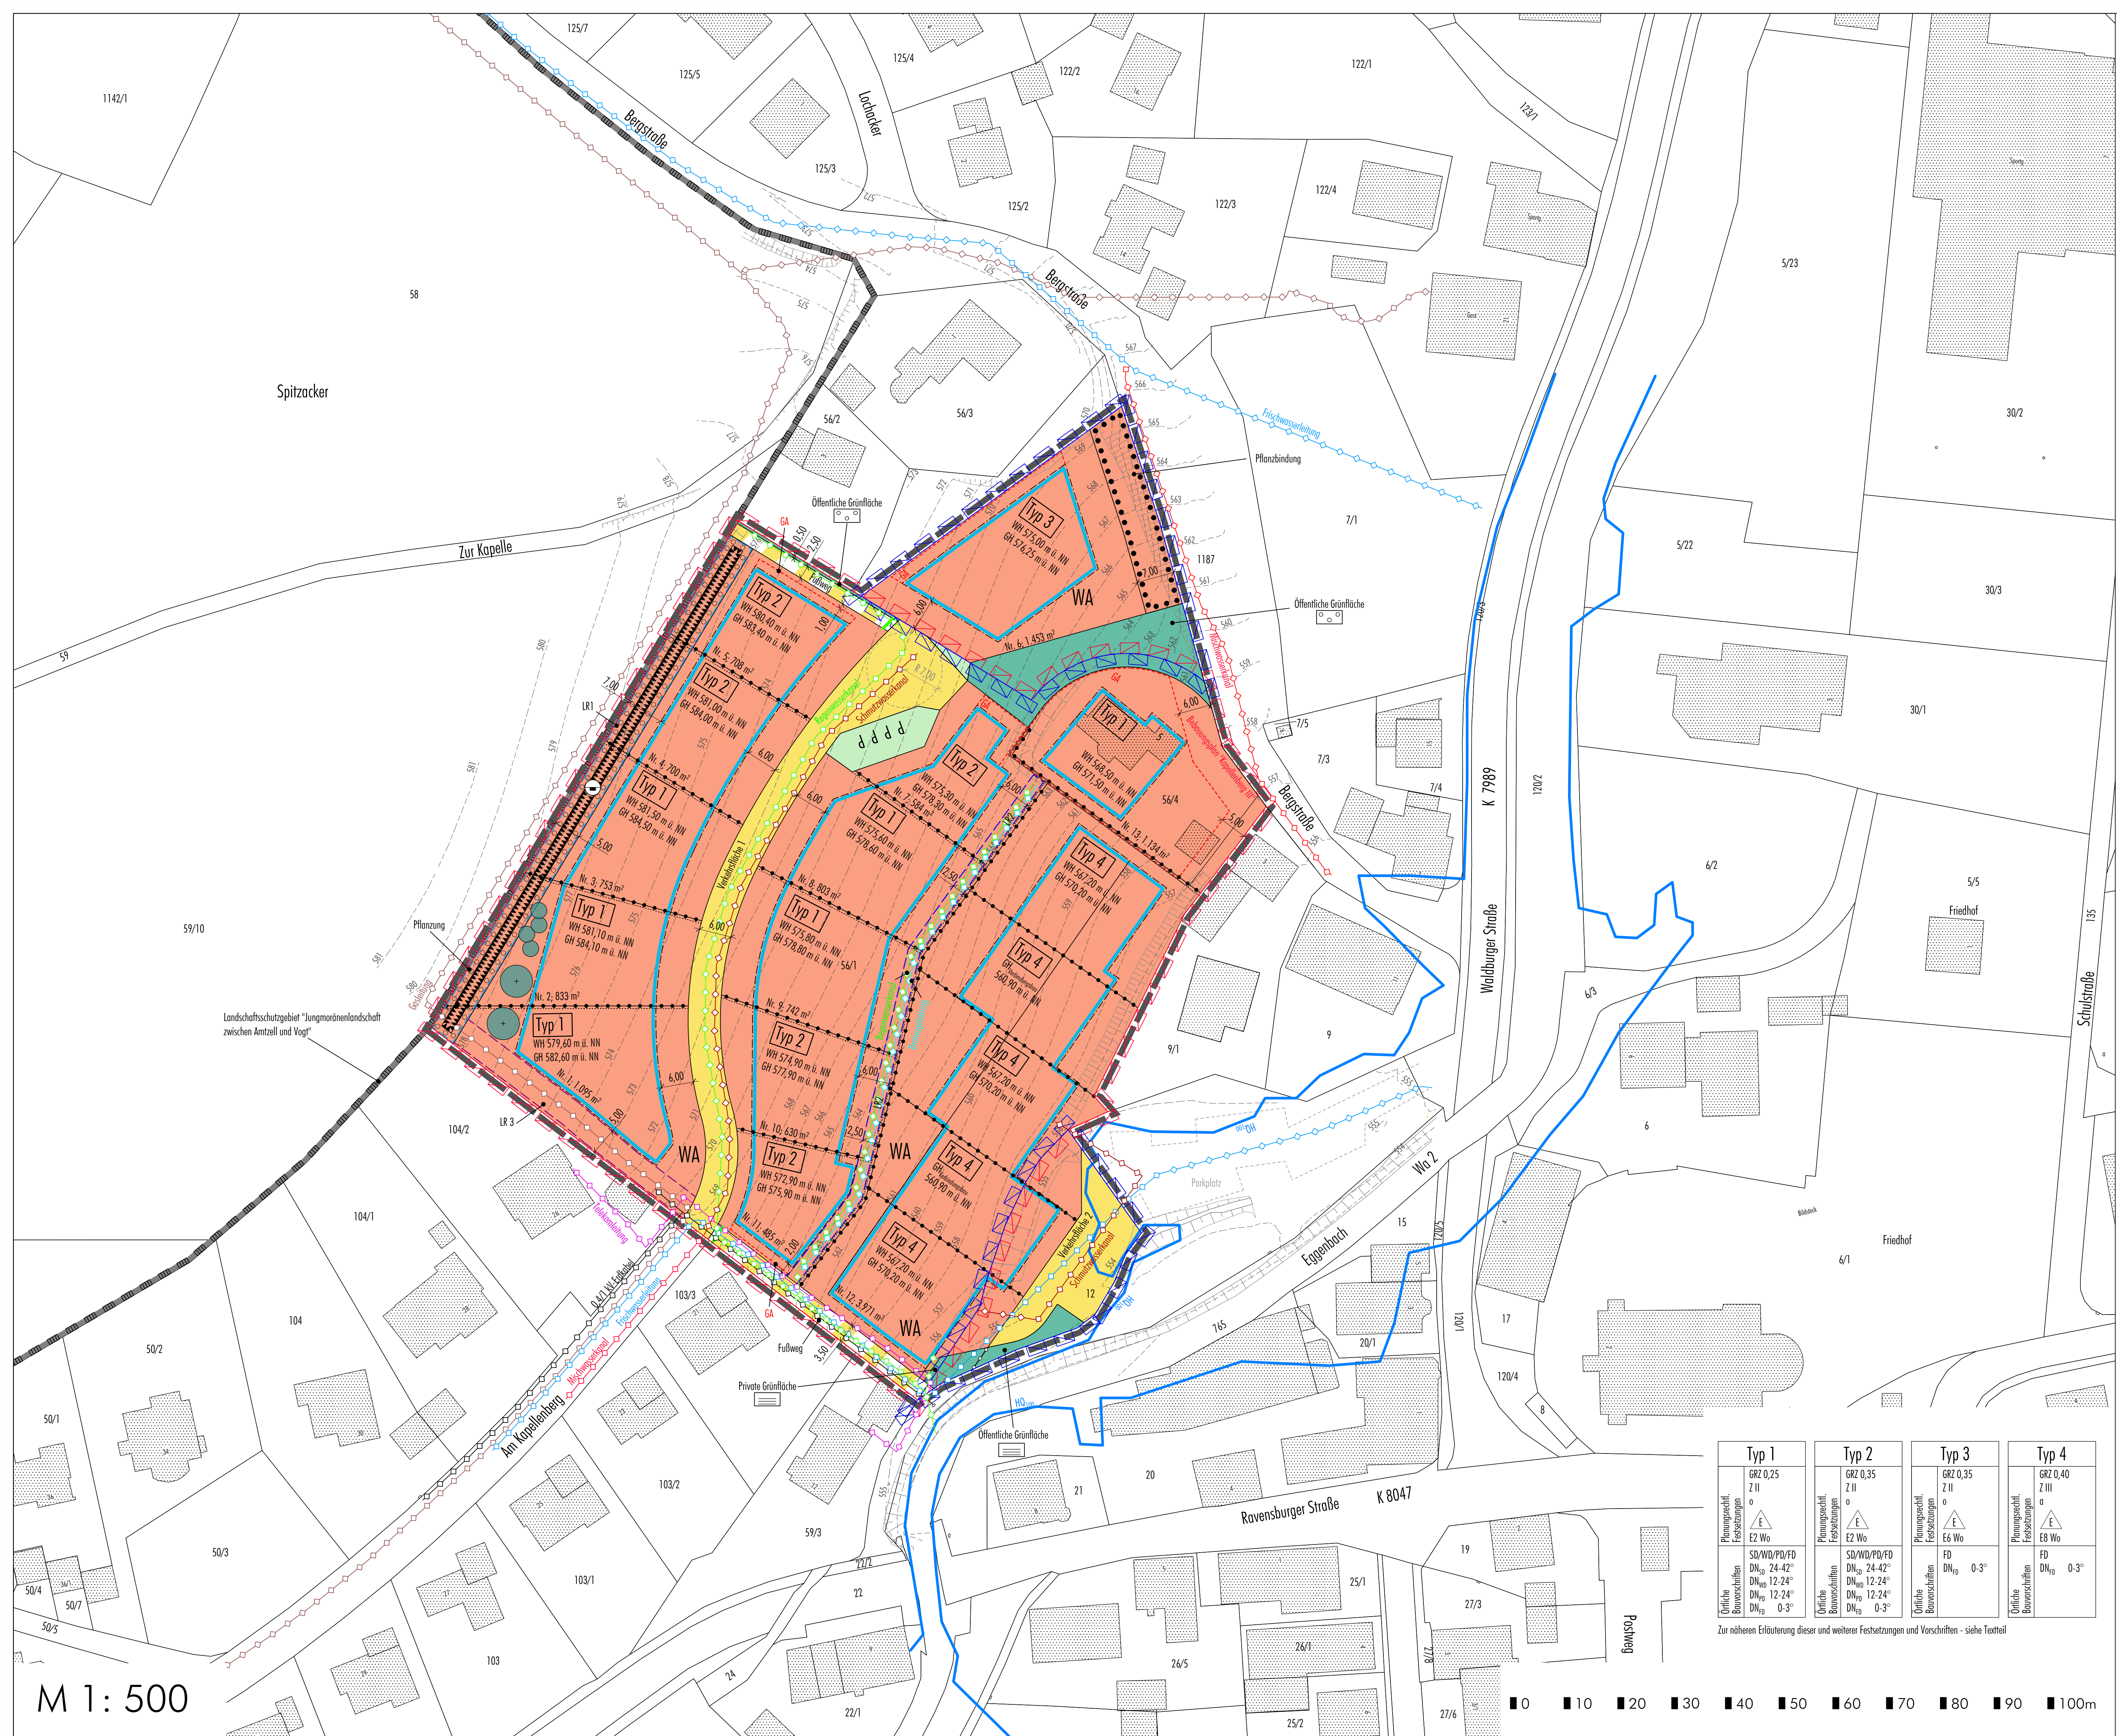


M 1 : 500

1. Änderung des Bebauungsplanes "Kapellenberg III" und die örtlichen Bauvorschriften hierzu



M 1 : 1.000

Bebauungsplan "Kapellenberg III" (Fassung vom 04.04.1986, rechtsverbindlich seit 07.01.1987)

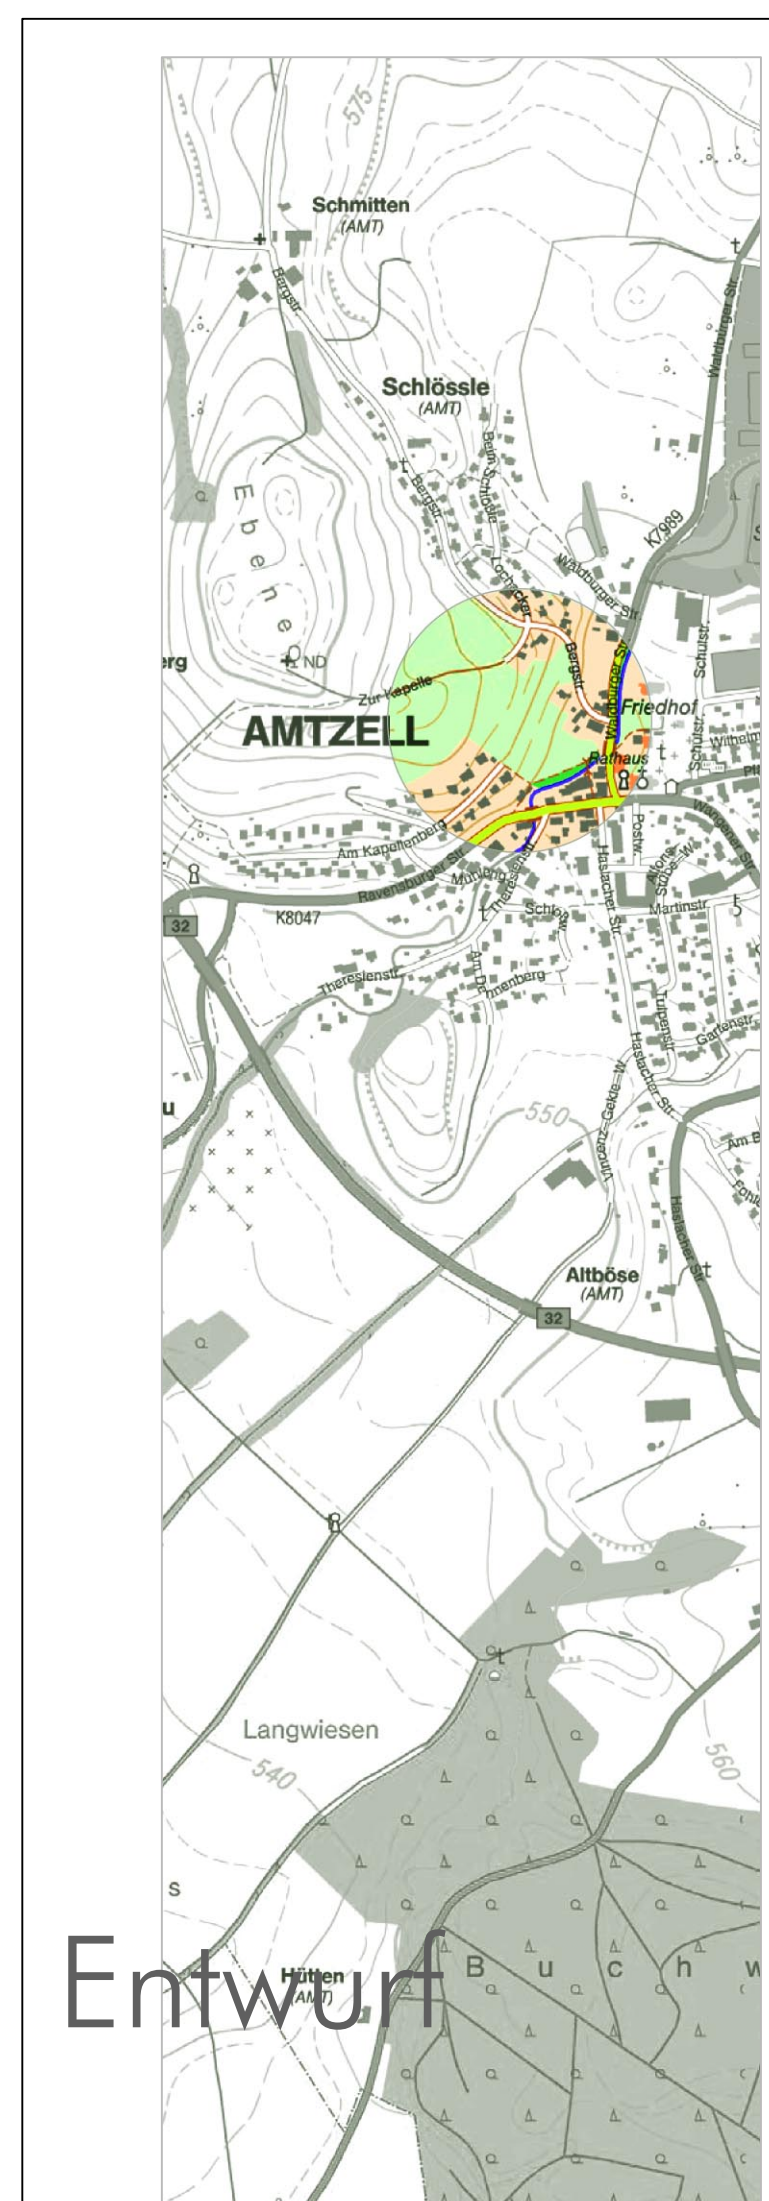

Fassung 16.09.2019
Büro Sieber
www.buerosieber.de

Gemeinde Amtzell
1. Änderung und Erweiterung des Bebauungsplanes "Kapellenberg III" und die örtlichen Bauvorschriften hierzu