


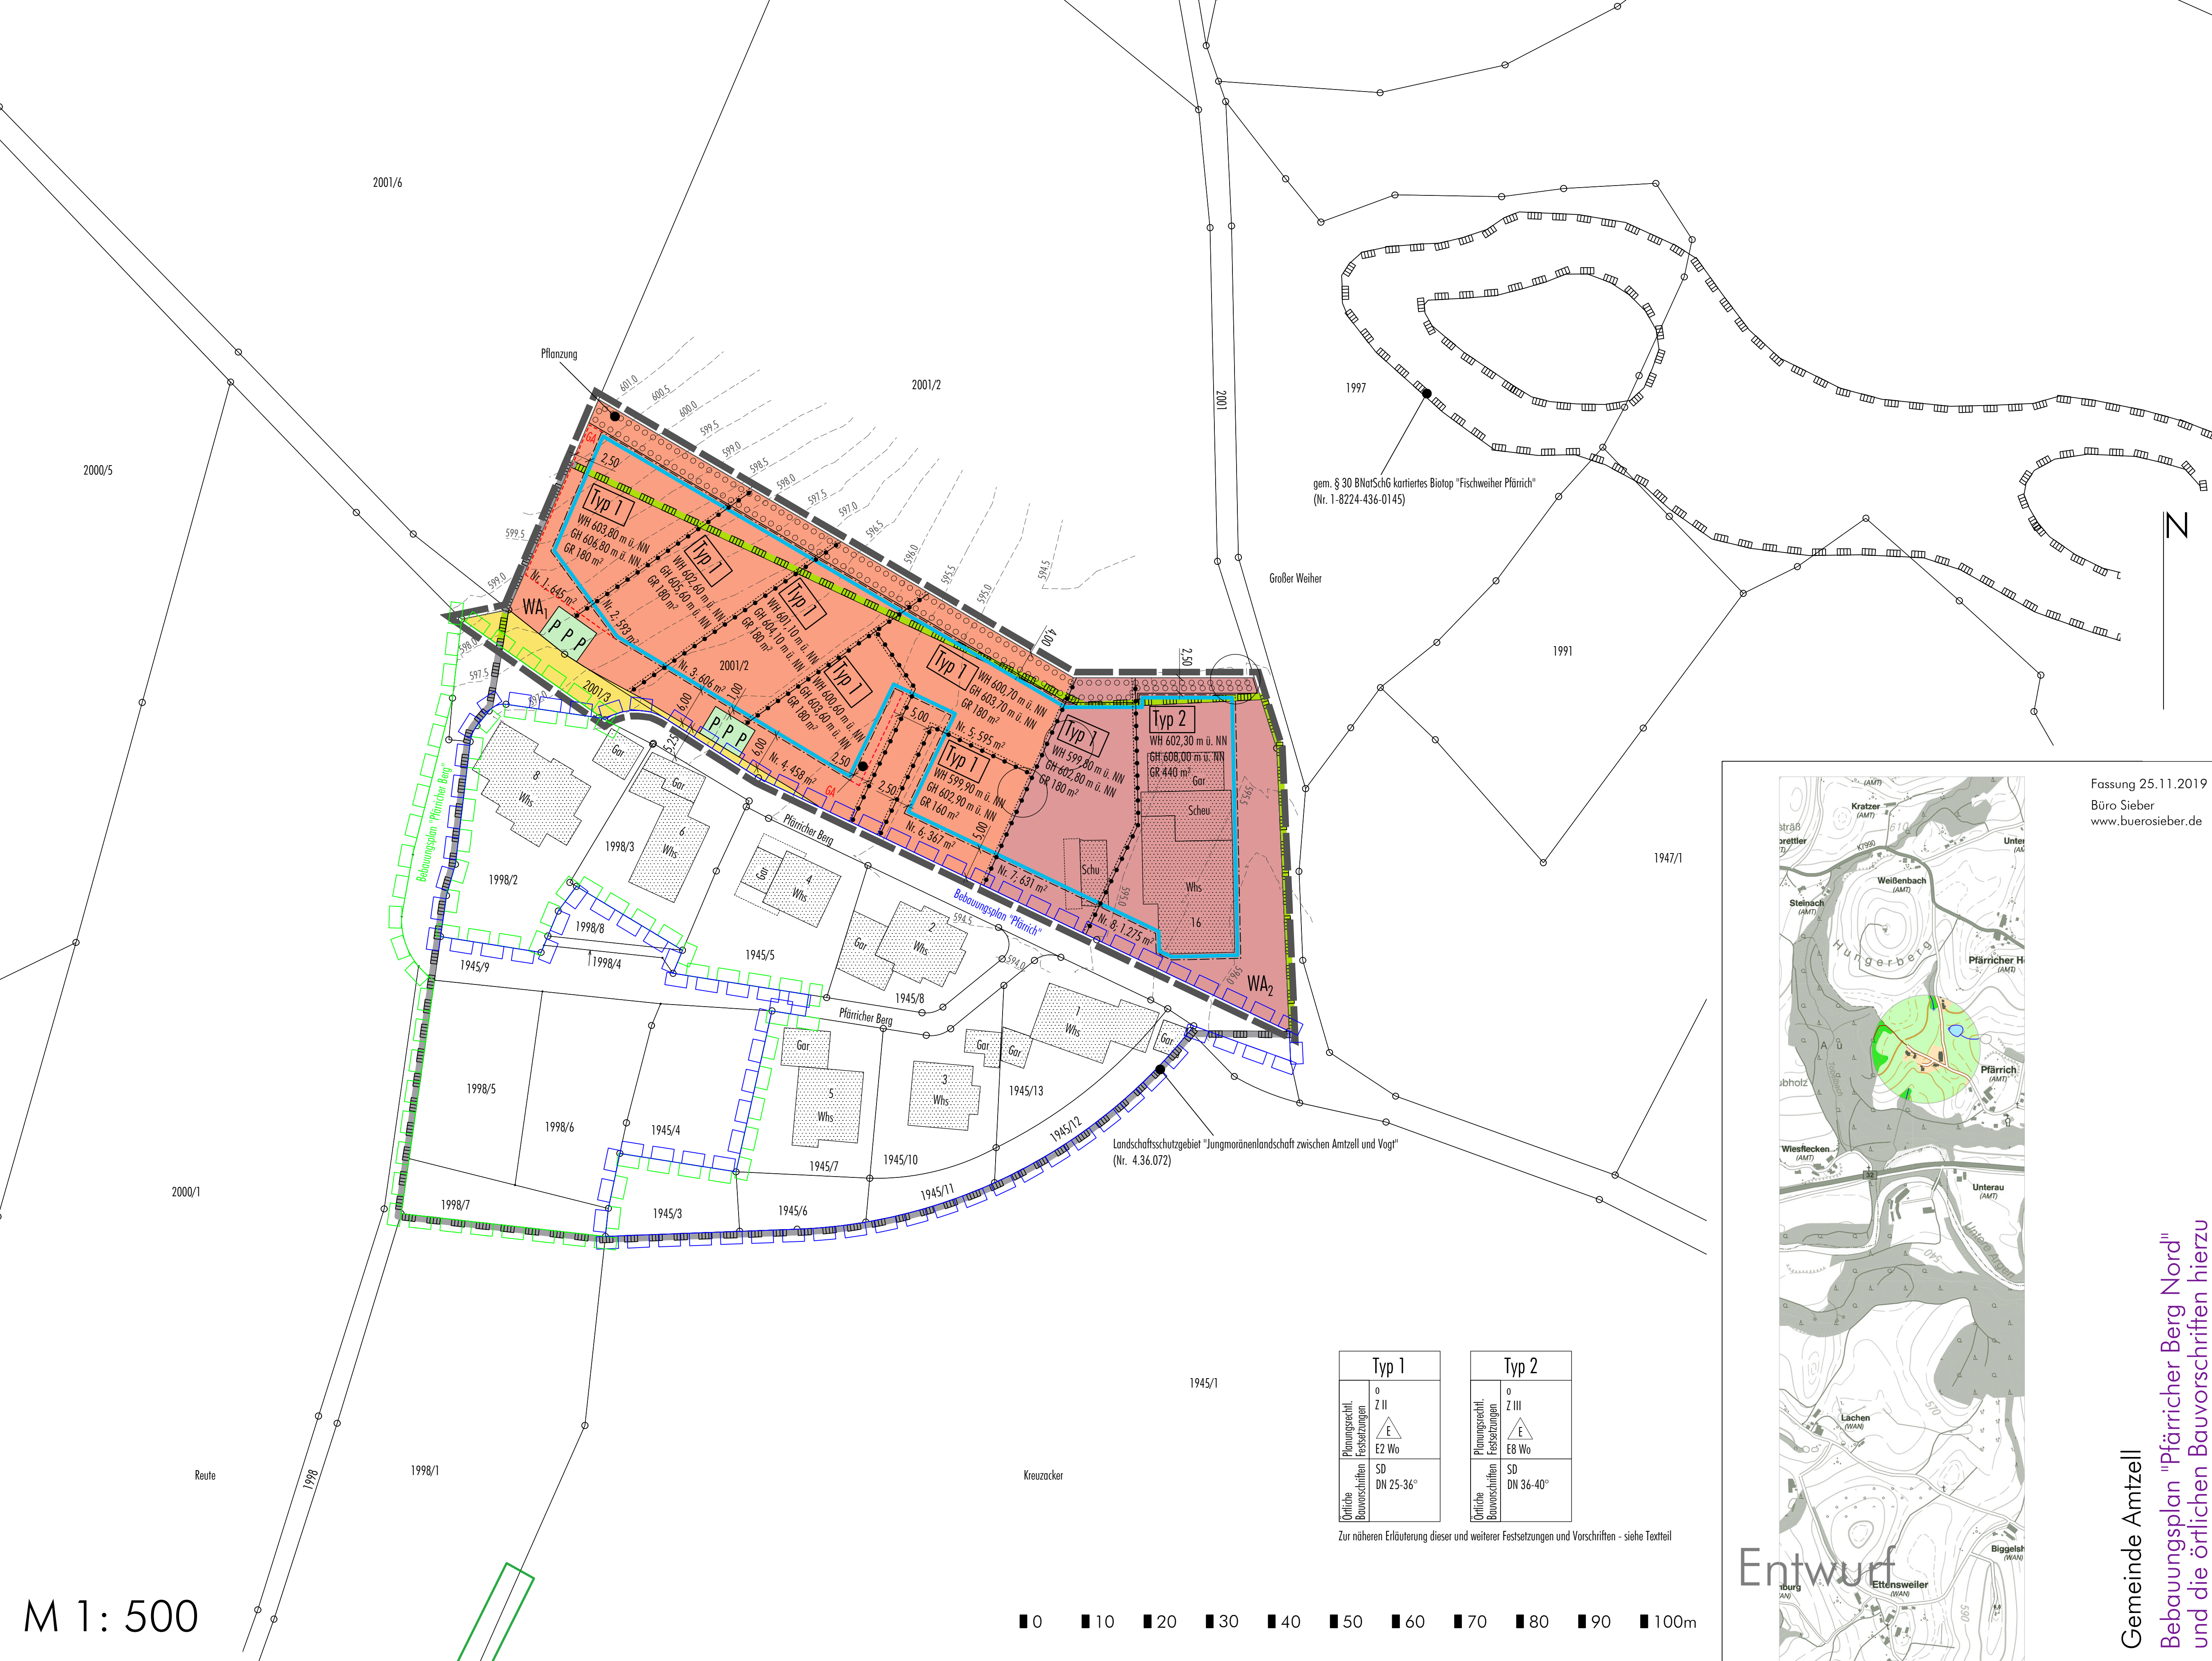


M 1: 500



Typ 1			Typ 2		
Planungsrechtl. Festsetzungen	o Z II	E E2 Wo	Planungsrechtl. Festsetzungen	o Z III	E E8 Wo
Örtliche Bauvorschriften	SD DN 25-36°		Örtliche Bauvorschriften	SD DN 36-40°	

Zur näheren Erläuterung dieser und weiterer Festsetzungen und Vorschriften - siehe Textteil

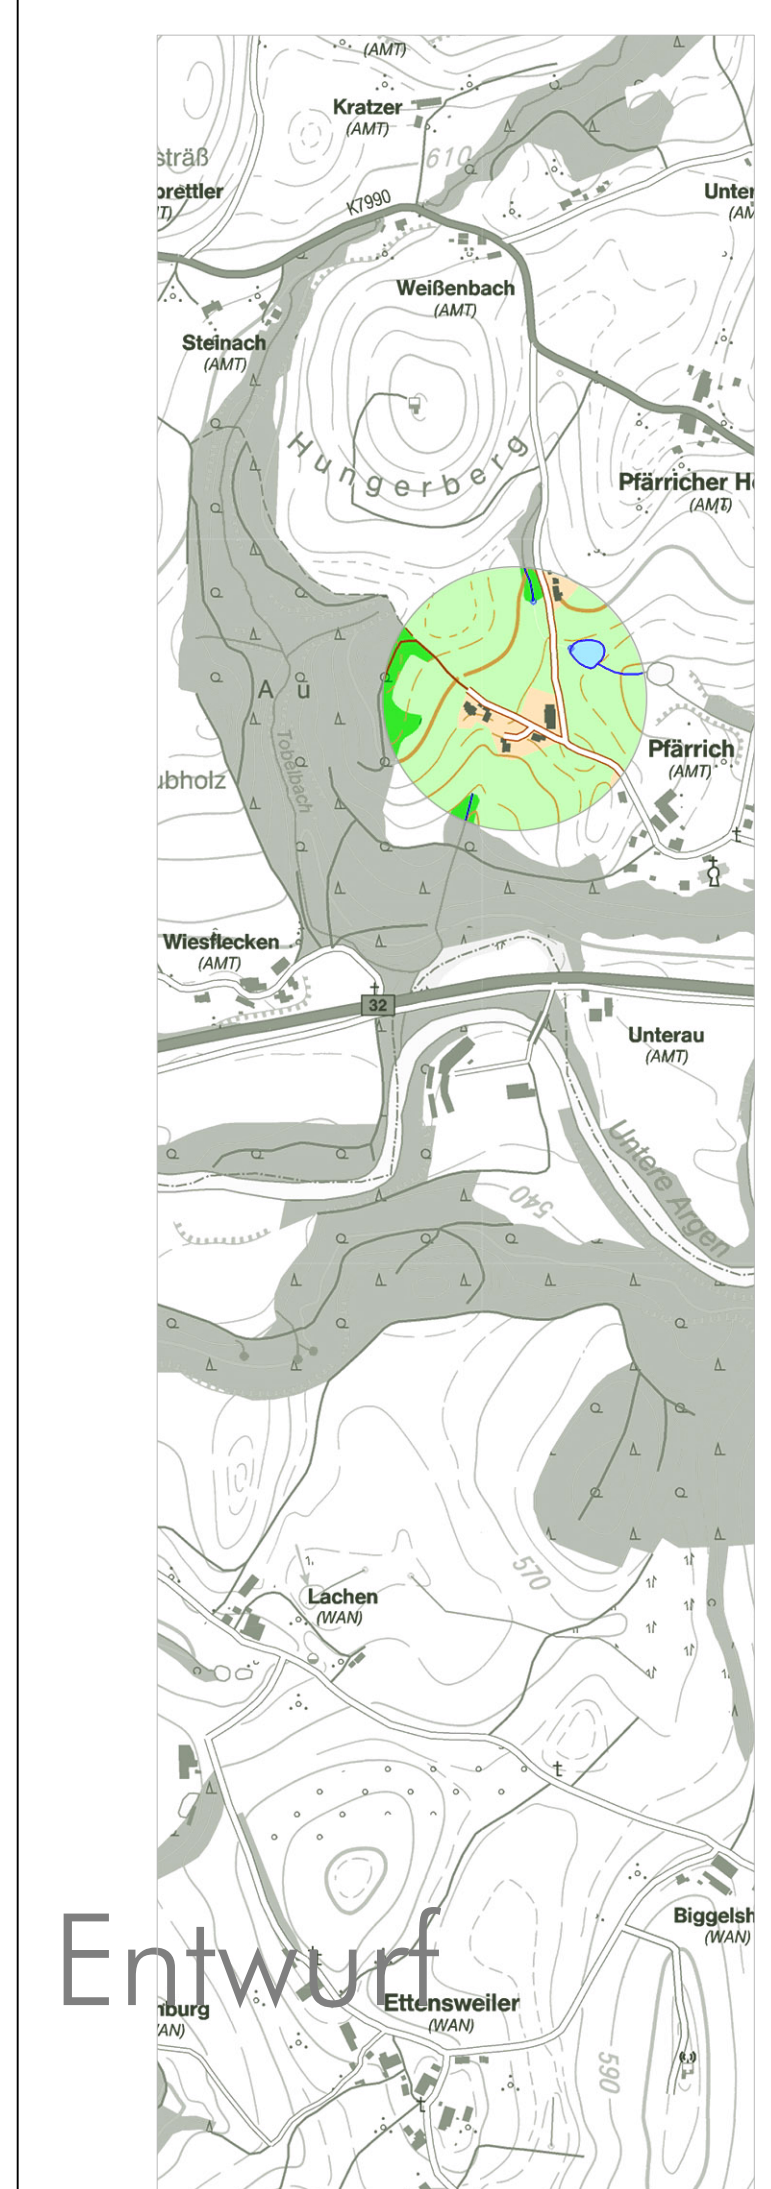

Fassung 25.11.2019
Büro Sieber
www.buerosieber.de

Gemeinde Amtzell
Bebauungsplan "Pfärricher Berg Nord"
und die örtlichen Bauvorschriften hierzu