


Schnitt A-A'

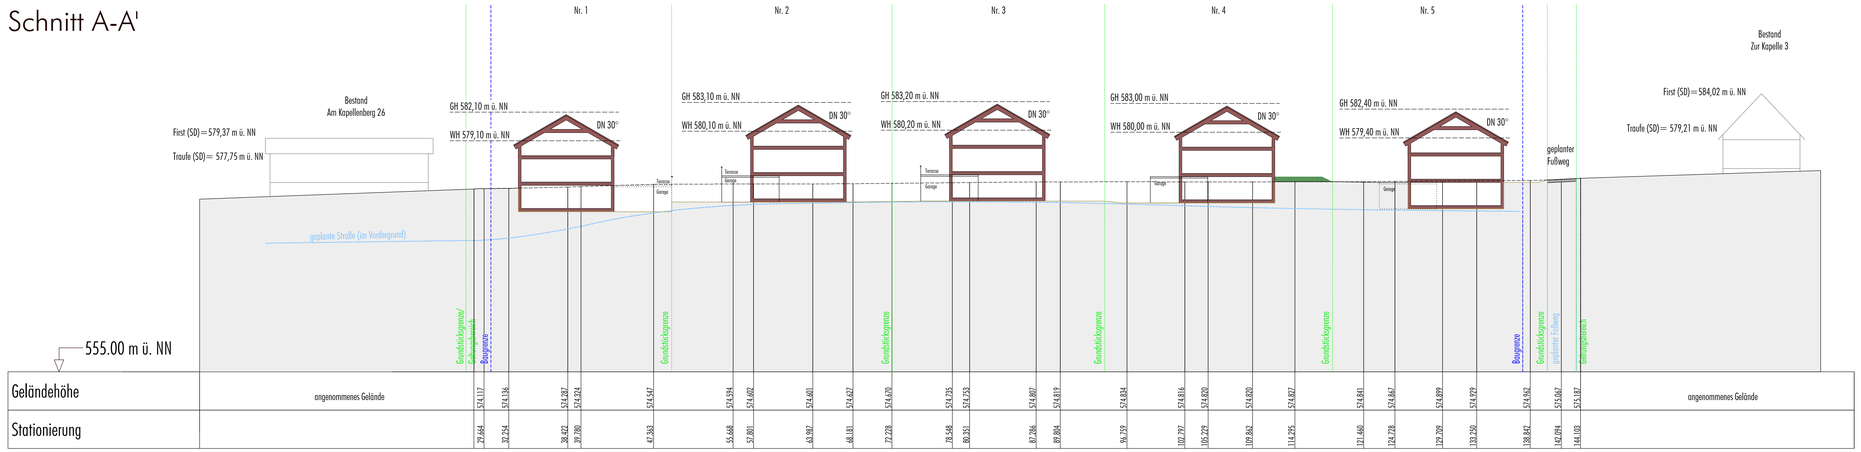


Schnitt G-G'

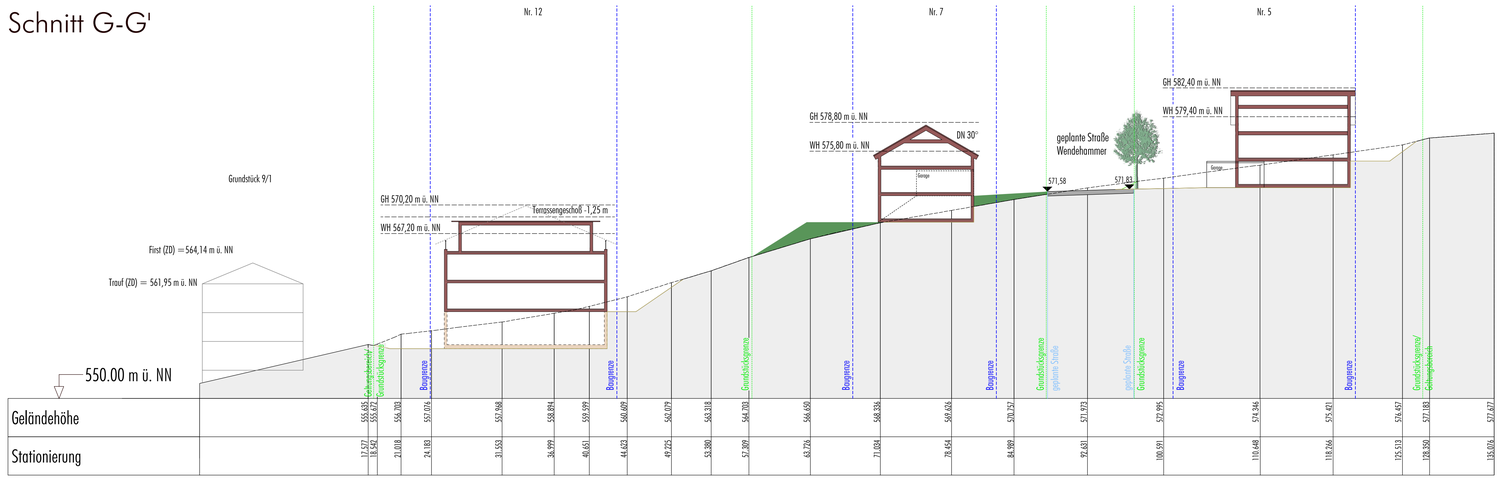

M 1: 250

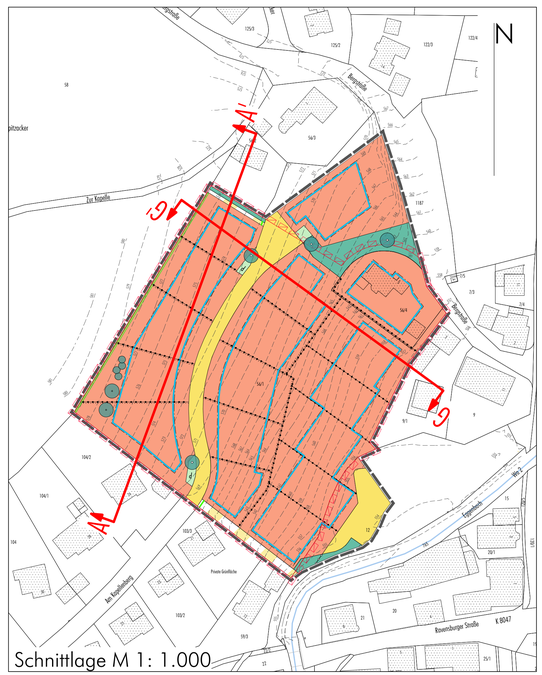

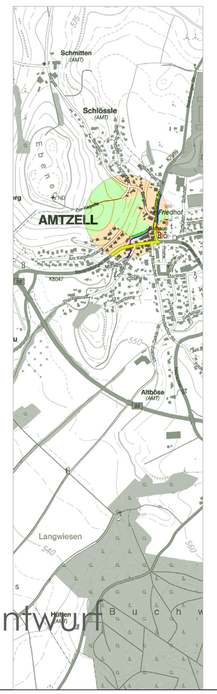

Entwurf

Unverbindliche, beispielhafte Geländeschnitte zur Fassung 12.02.2020

Büro Sieber
www.buerosieber.de

Gemeinde Amtzell

1. Änderung und Erweiterung des Bebauungsplanes "Kapellenberg III" und die örtlichen Bauvorschriften hierzu