


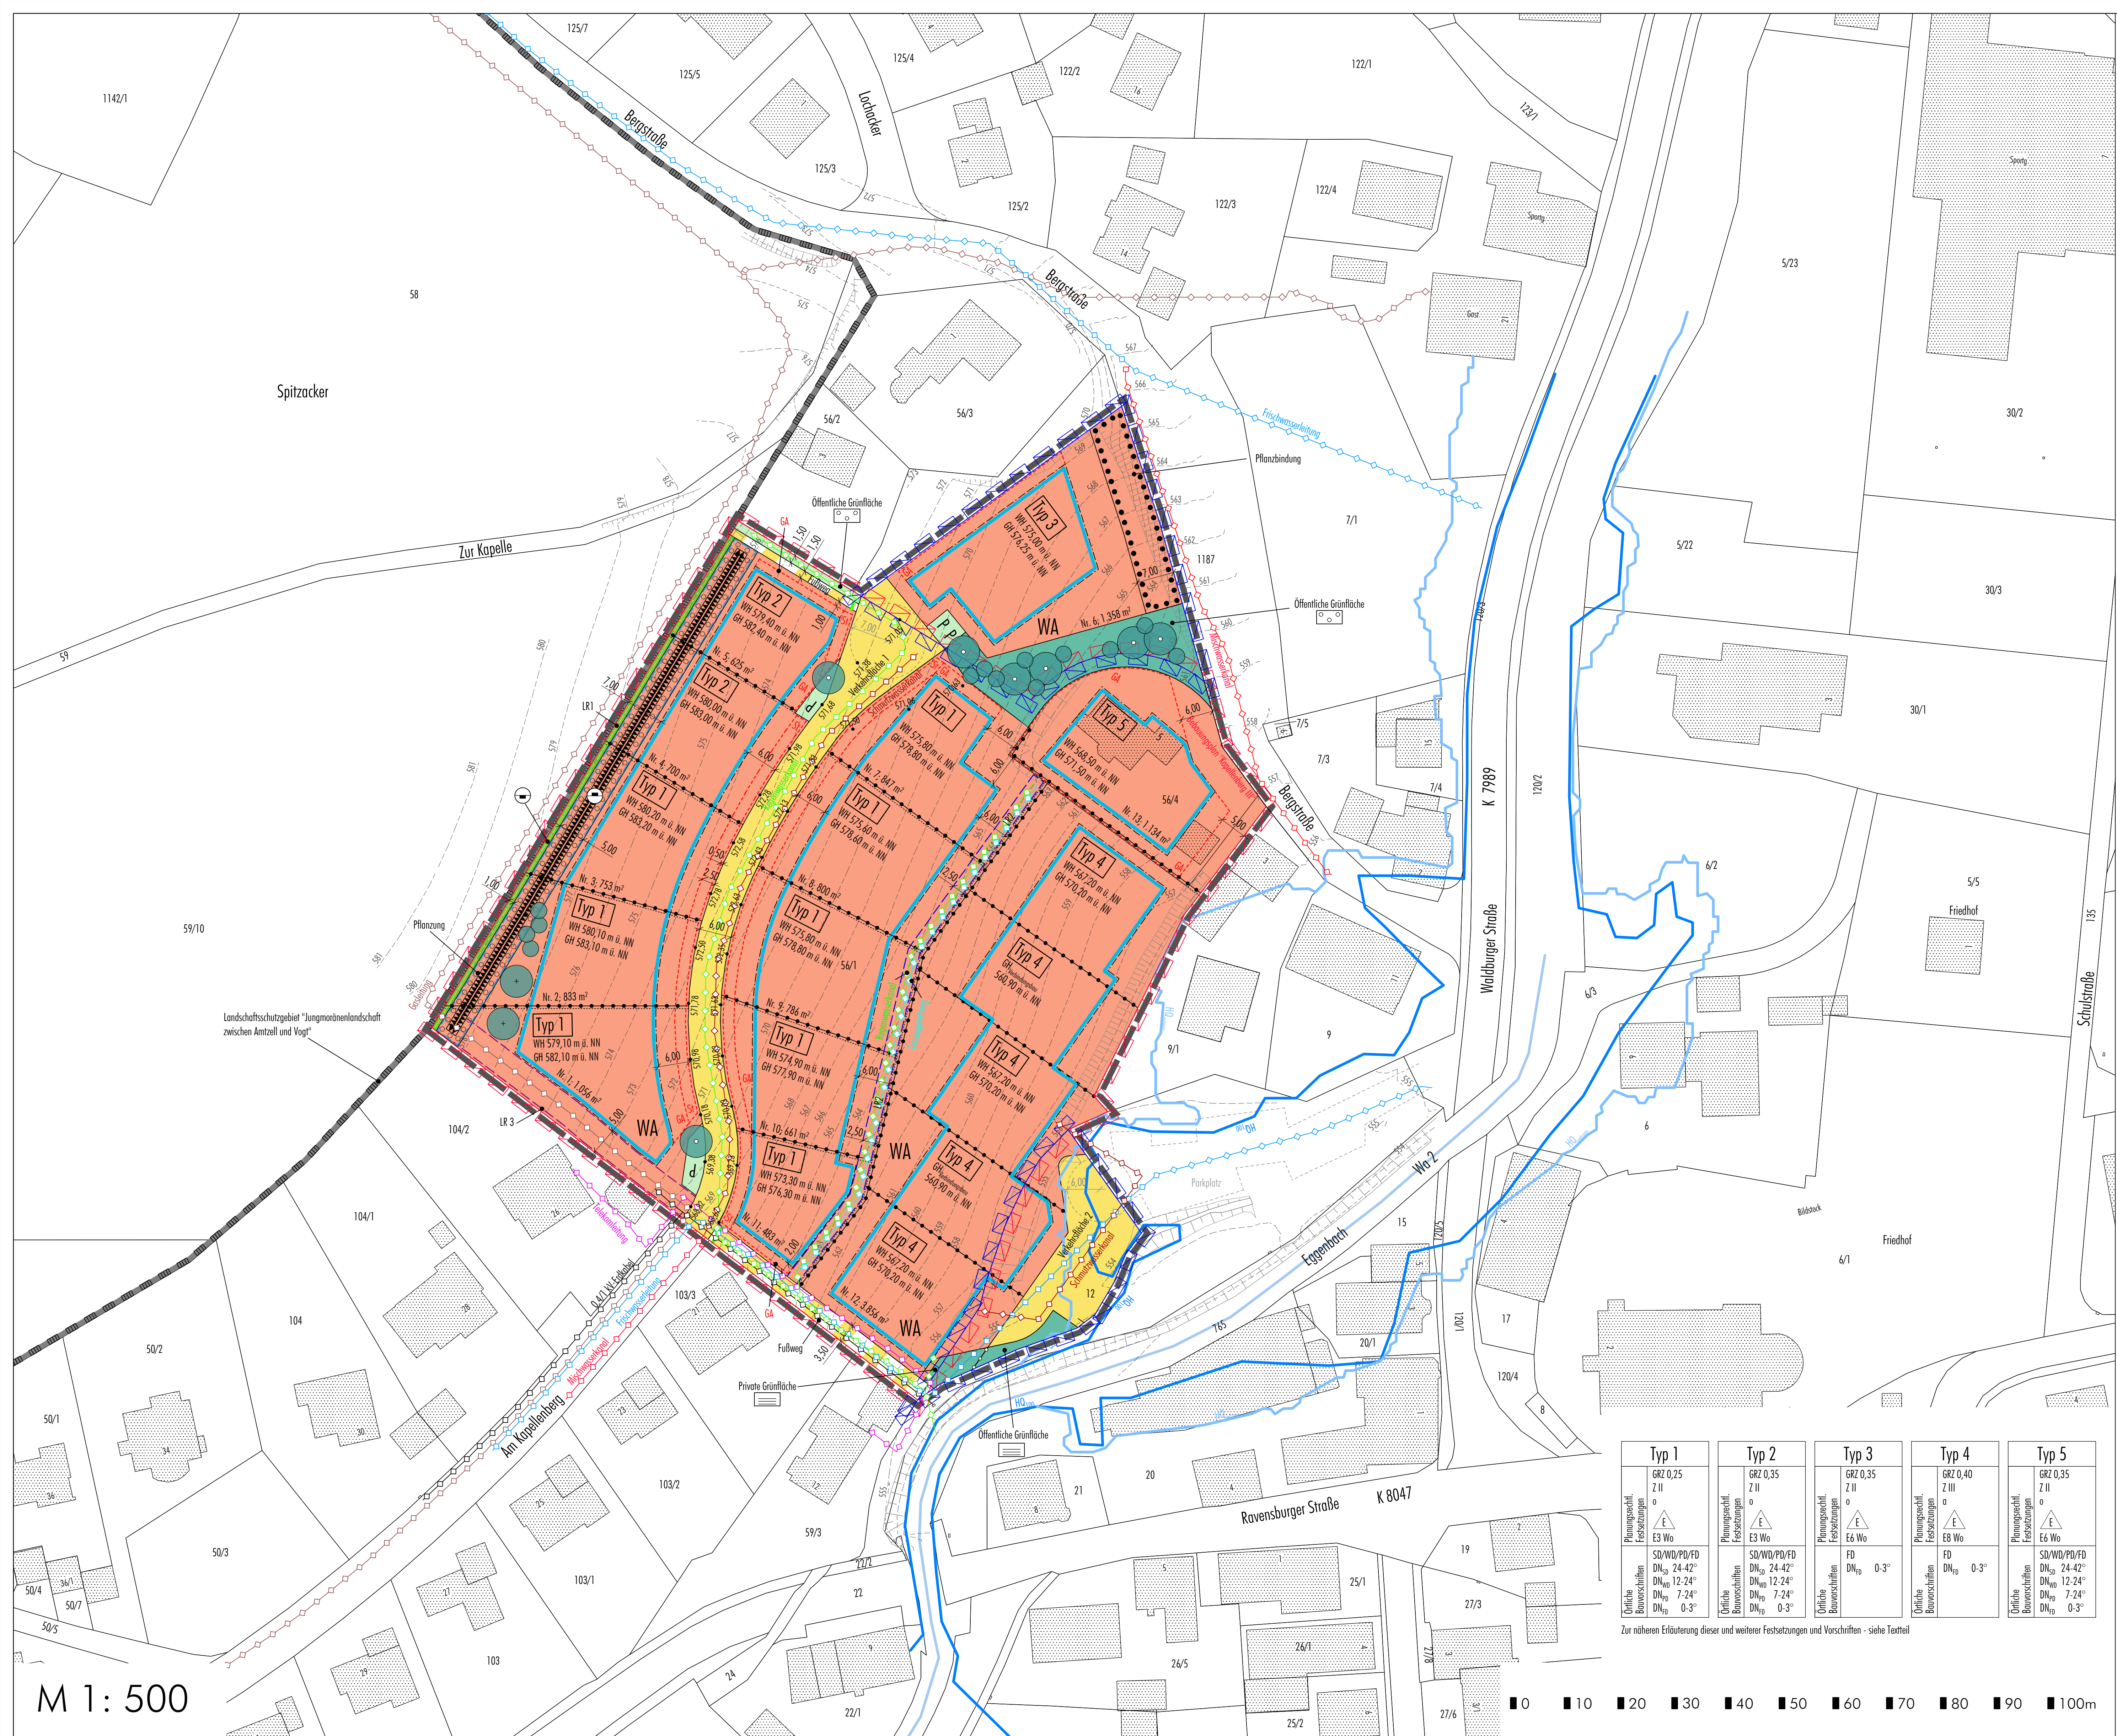


M 1 : 500



M 1 : 1.000

Bebauungsplan "Kapellenberg III" (Fassung vom 04.04.1986, rechtsverbindlich seit 07.01.1987)

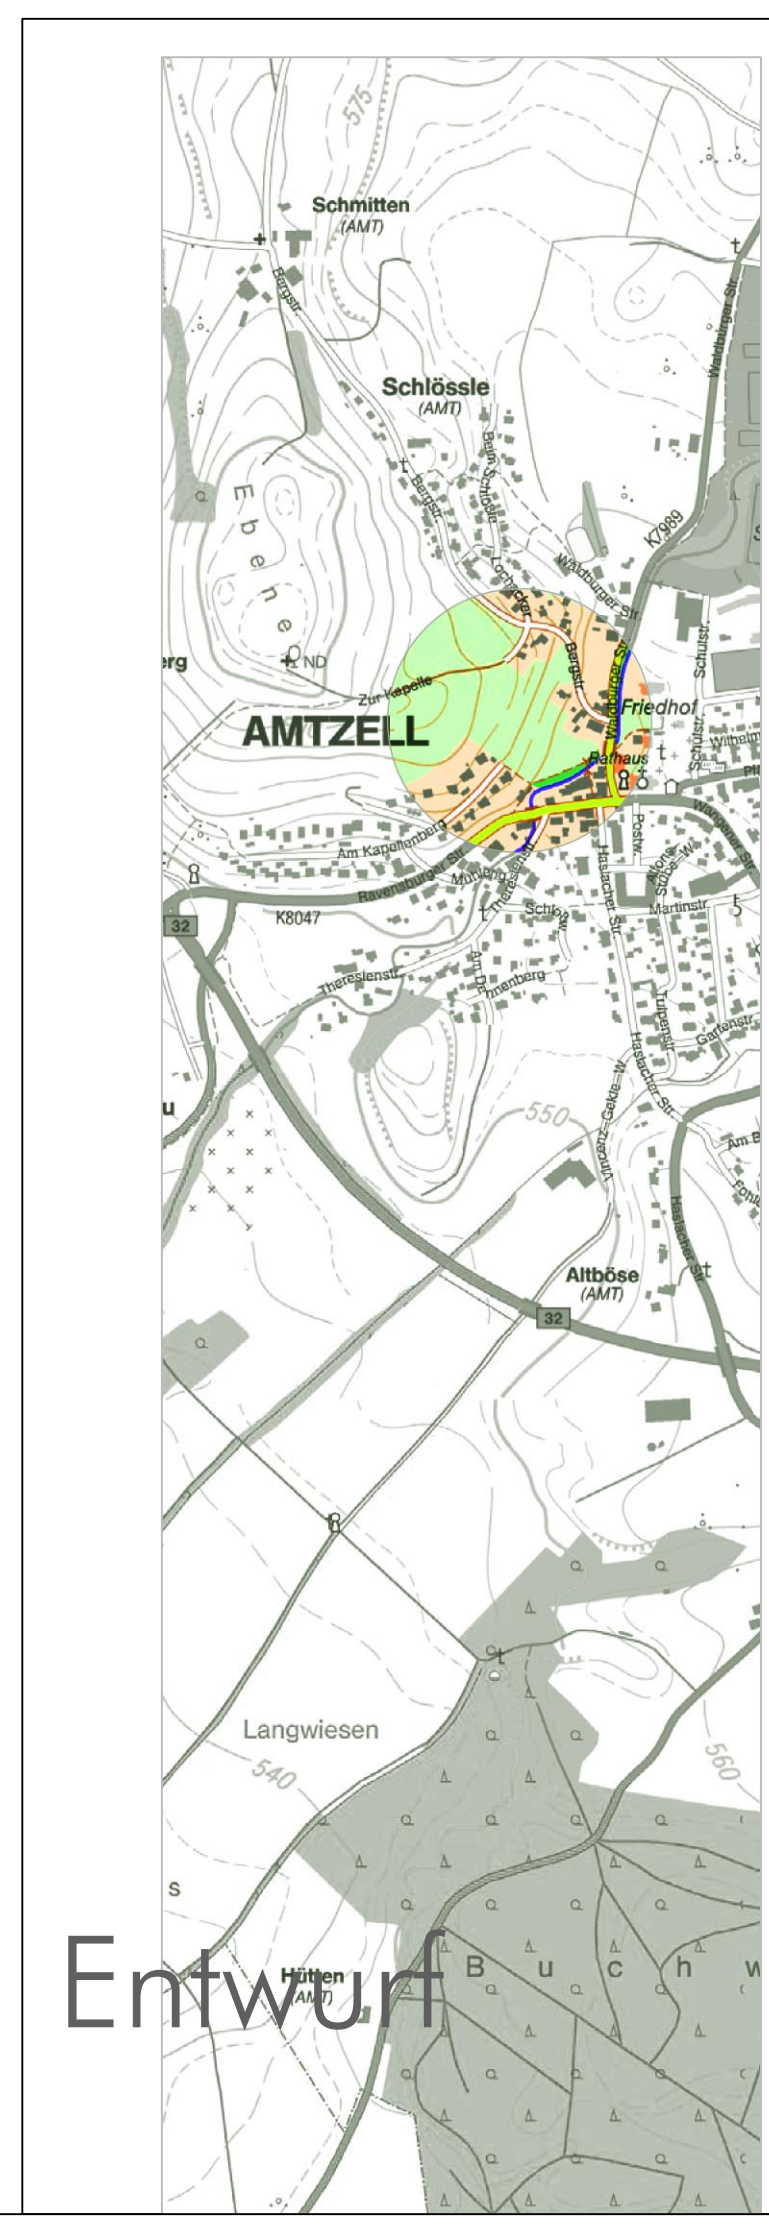

Fassung 12.02.2020
Büro Sieber
www.buerosieber.de

Gemeinde Amtzell
1. Änderung und Erweiterung des Bebauungsplanes "Kapellenberg III" und die örtlichen Bauvorschriften hierzu

Typ 1 Planungseinh. Festsetzungen E3 Wo SD/WD/PD/FD DN ₅₀ 24-42° DN ₁₀₀ 12-24° DN ₁₅₀ 7-24° DN ₁₈₀ 0-3°	Typ 2 Planungseinh. Festsetzungen E3 Wo SD/WD/PD/FD DN ₅₀ 24-42° DN ₁₀₀ 12-24° DN ₁₅₀ 7-24° DN ₁₈₀ 0-3°	Typ 3 Planungseinh. Festsetzungen E6 Wo FD DN ₁₀₀ 0-3°	Typ 4 Planungseinh. Festsetzungen E8 Wo FD DN ₁₀₀ 0-3°	Typ 5 Planungseinh. Festsetzungen E6 Wo SD/WD/PD/FD DN ₅₀ 24-42° DN ₁₀₀ 12-24° DN ₁₅₀ 7-24° DN ₁₈₀ 0-3°
--	--	---	---	--

Zur näheren Erläuterung dieser und weiterer Festsetzungen und Vorschriften - siehe Textteil