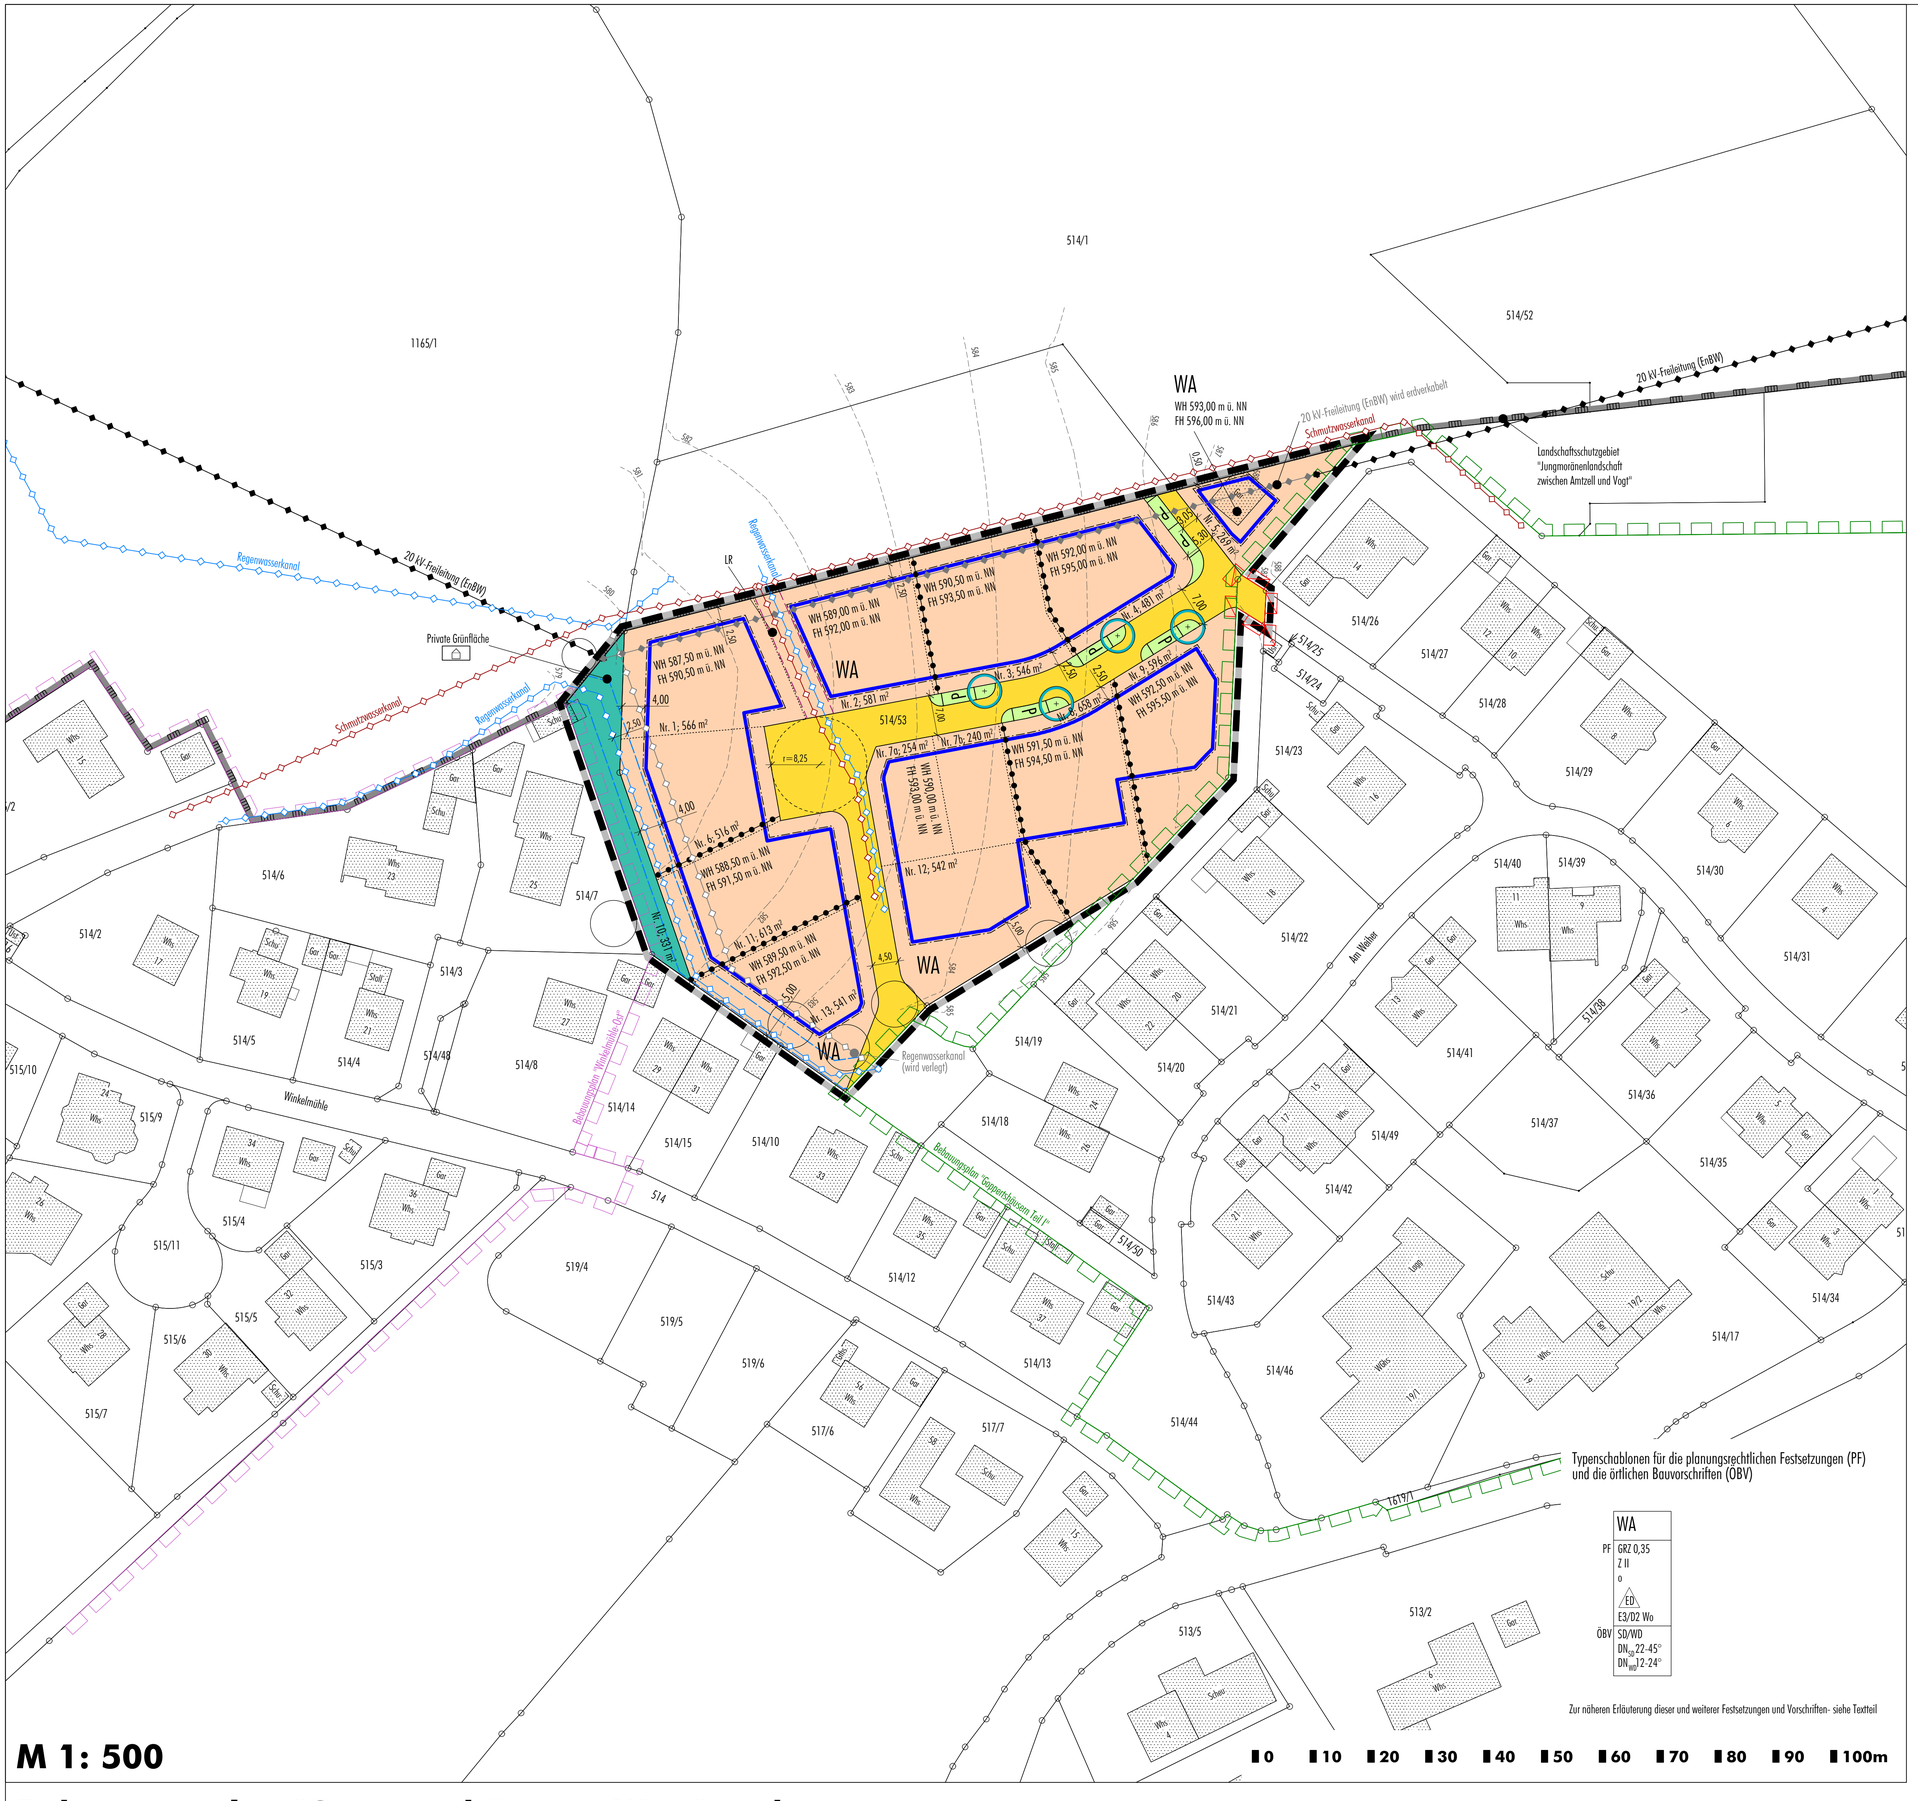

M 1: 500

Bebauungsplan "Goppertshäusern West" und 1. Änderung des Bebauungsplanes "Goppertshäusern Teil 1" sowie die örtlichen Bauvorschriften hierzu

M 1: 500
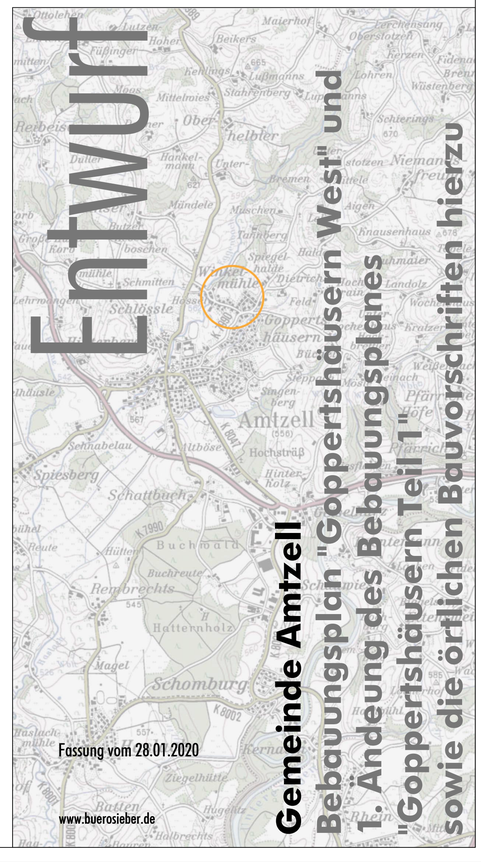
Bebauungsplan "Göppertshäusern Teil 1" (Fassung vom 12.05.1997, rechtsverbindlich seit 24.04.1998)