


Ansicht Nord - West

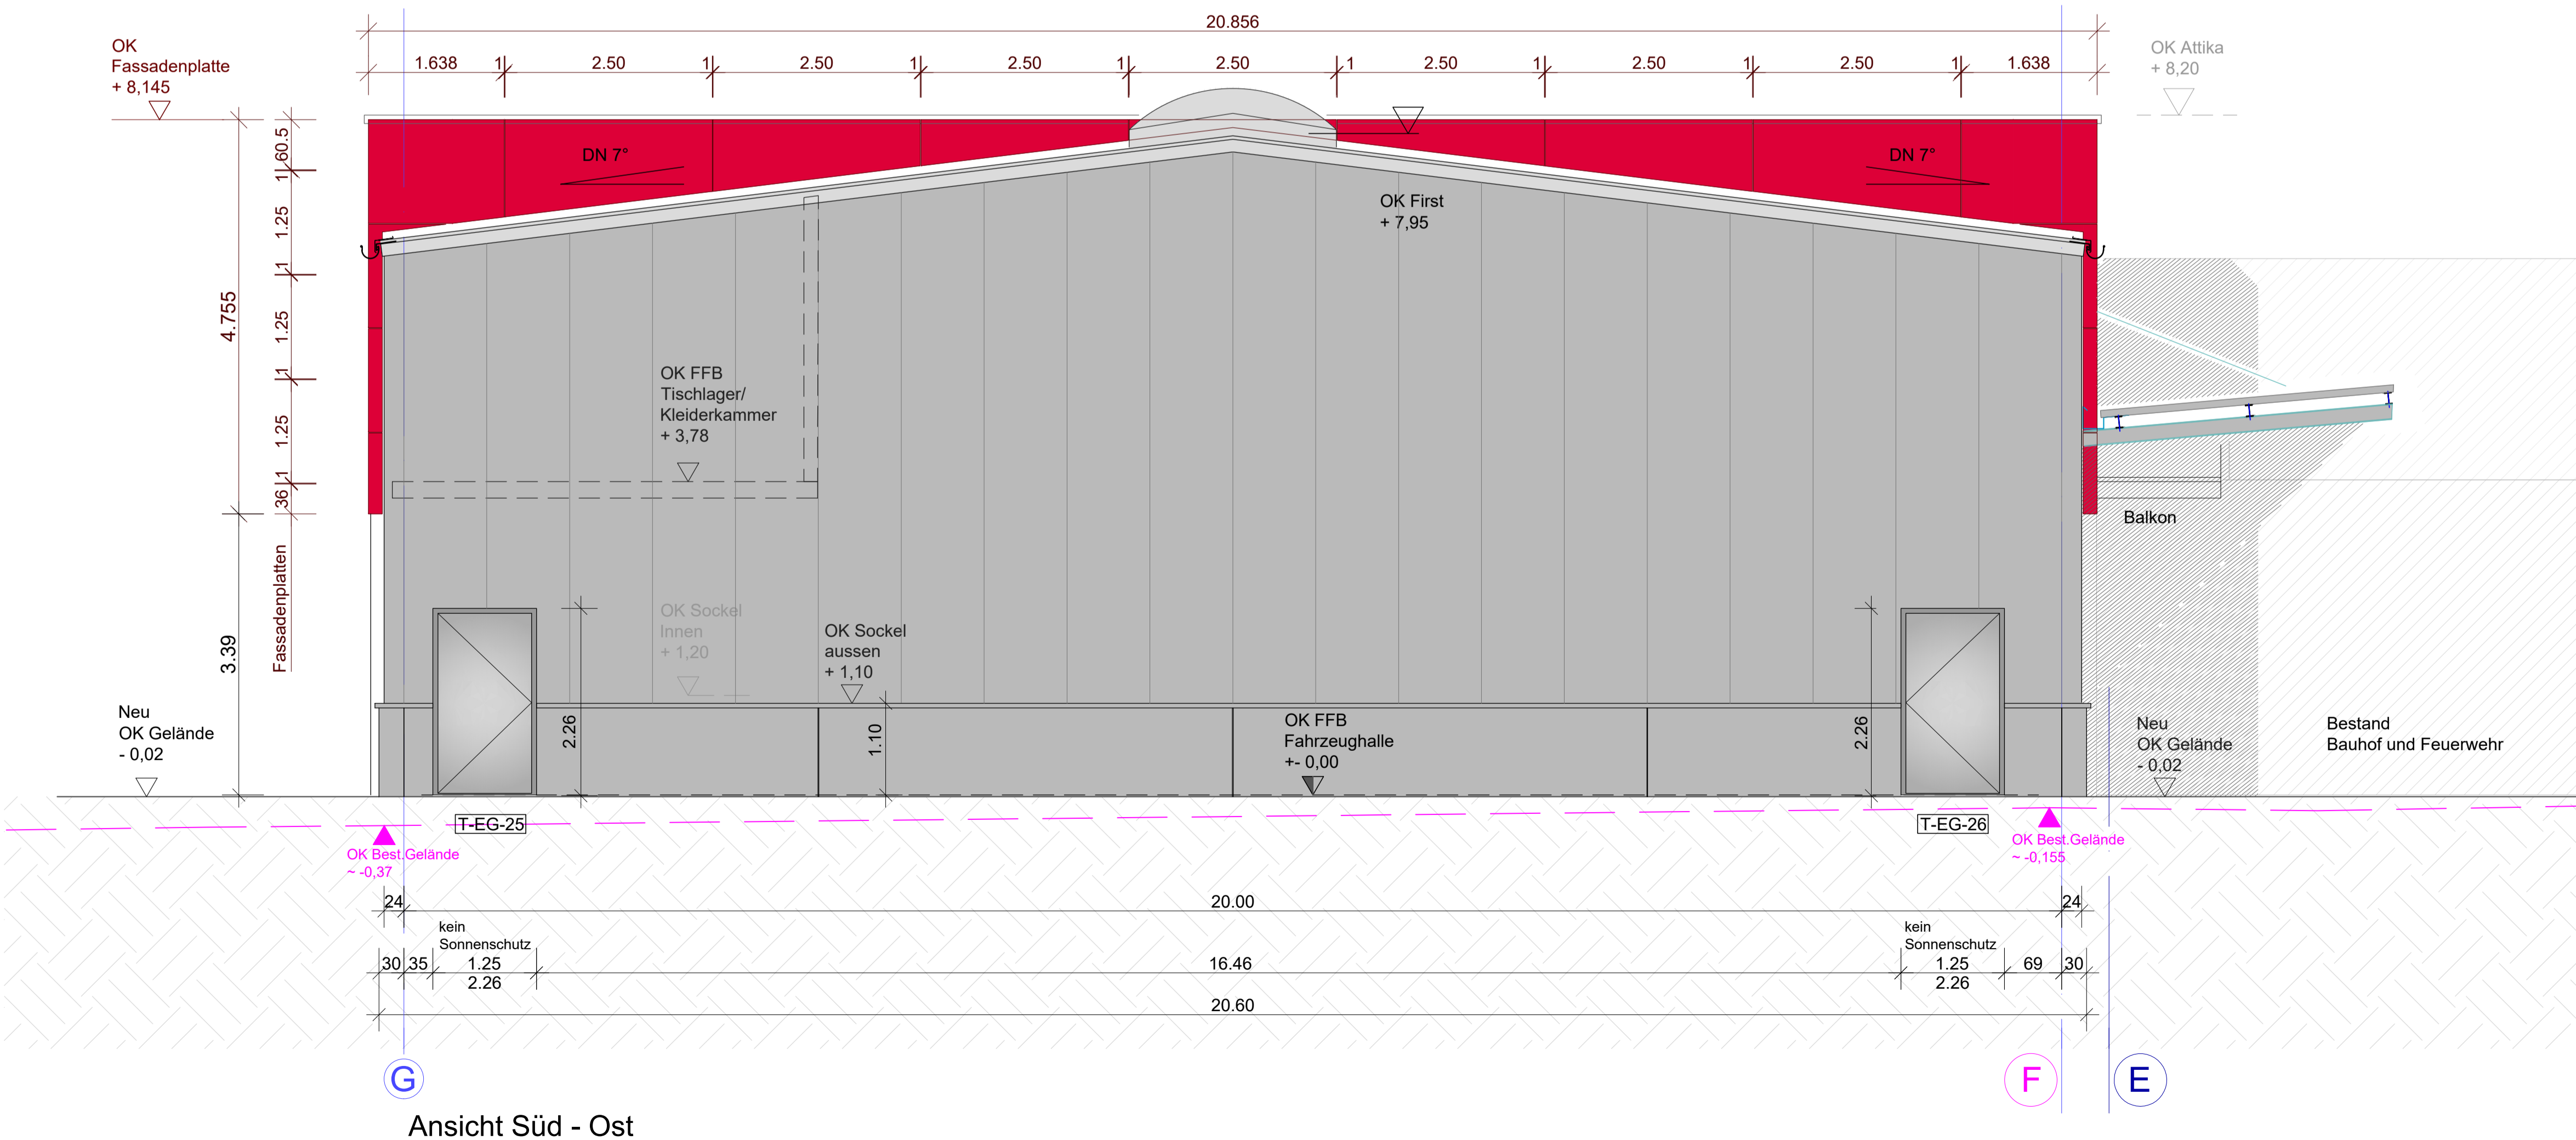

Ansicht Süd - Ost

AUSFÜHRUNGSPLANUNG

Gemeinde, Gemeindeteil, Landkreis: 88279 Amtzell, Ravensburg
 Bauvorhaben & Bauort: Industrie- und Gewerbebau Hatternholzweg 12 D 88239 Wangen-Schauwies
 Neubau: Feuerwehrgerätehaus 88279 Amtzell - Winkelmühle
 Bauherr: Gemeinde Amtzell Waldburgerstraße 4 88279 Amtzell

Planinhalt: Ansichten Nord-West und Süd-Ost M 1:50

Gezeichnet: 04.06.2024 ss Plan Nr. 40.0

Index	Änderung, Ergänzung	Datum	gez.
c			
b			
a			

VORABZUG